



**Kohteen tiedot:**

Yhtiö: KOy Rauman Kanalinparras  
 Katuosoite: Siikavahe 2  
 Postitoimipaikka: 26100 Rauma



Huoneiston tunnus: D 23  
 Huoneistotyyppi: 2 h + k + s + parveke  
 Huoneiston pinta-ala: 60.0 m<sup>2</sup>  
 Kerrossijainti: 2.krs/4.krs

**Pohjapiirros**

1:100

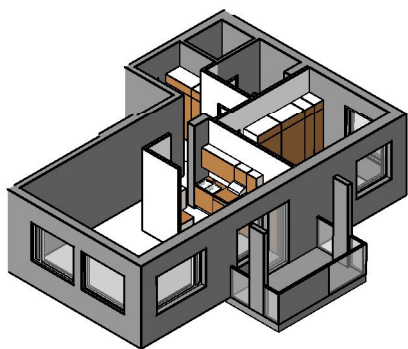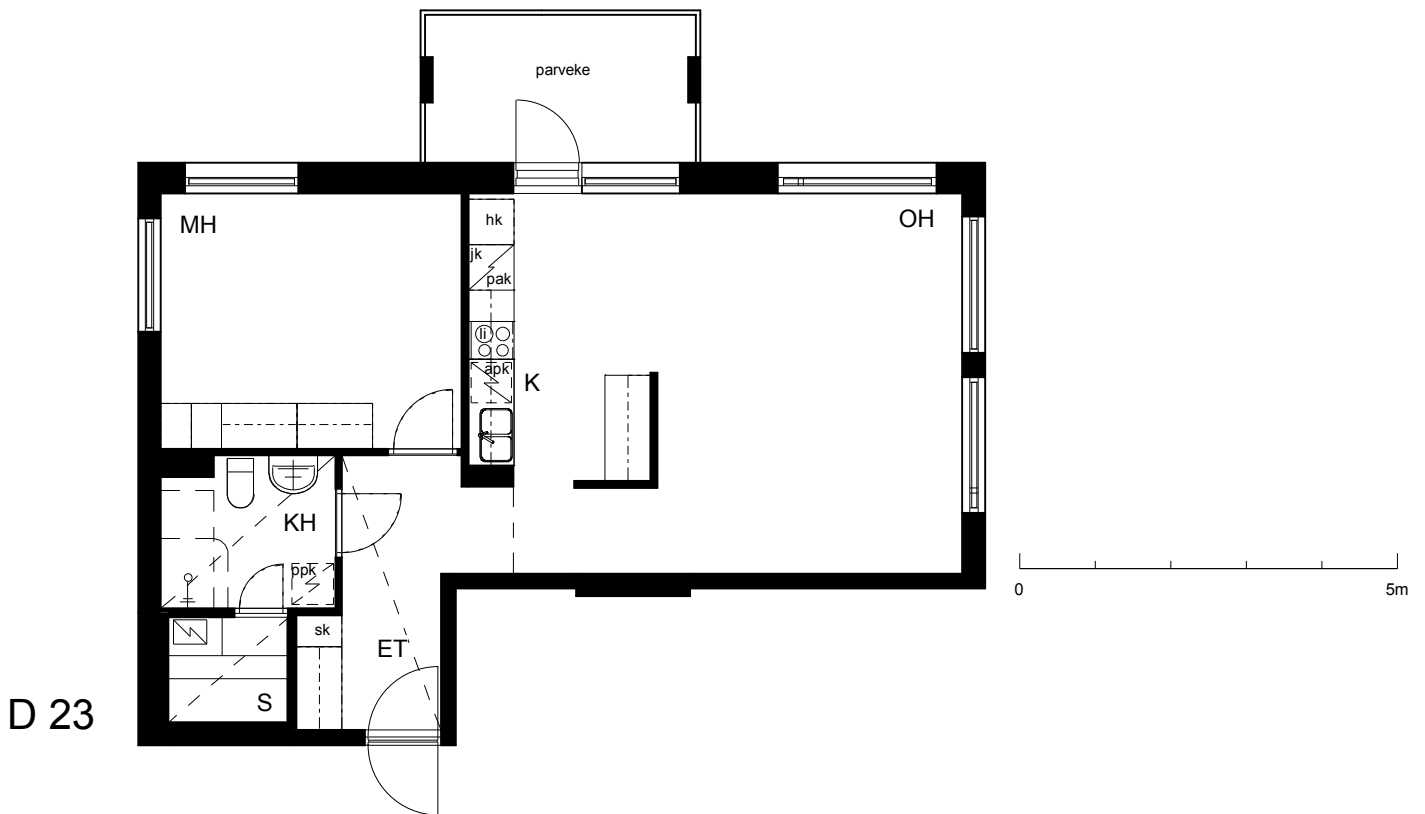

LAIVURINPOLKU

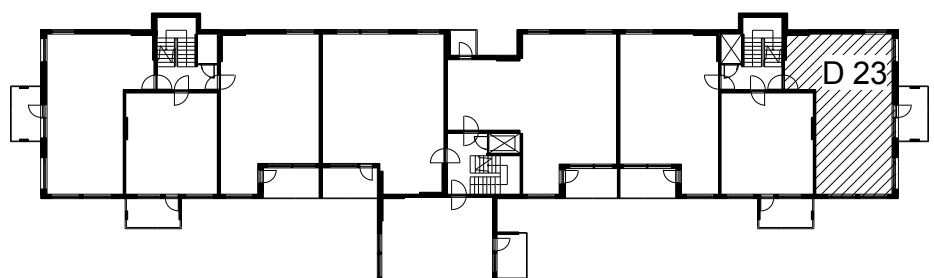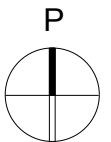

SIIKAVAHE

D 23 Sijainti