



Kohteen tiedot:

Yhtiö: KOy Rauman Kanalinparras
 Katuosoite: Siikavahe 2
 Postitoimipaikka: 26100 Rauma


Huoneiston tunnus: D 29
 Huoneistotyyppi: 2 h + k + s + parveke
 Huoneiston pinta-ala: 60.0 m²
 Kerrossijainti: 4.krs/4.krs

Pohjapiirros

1:100

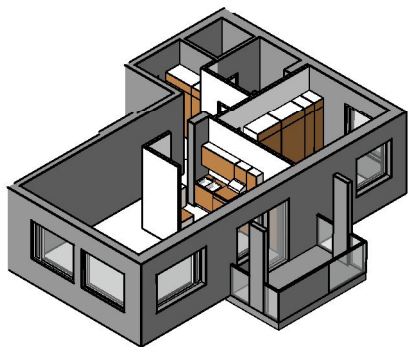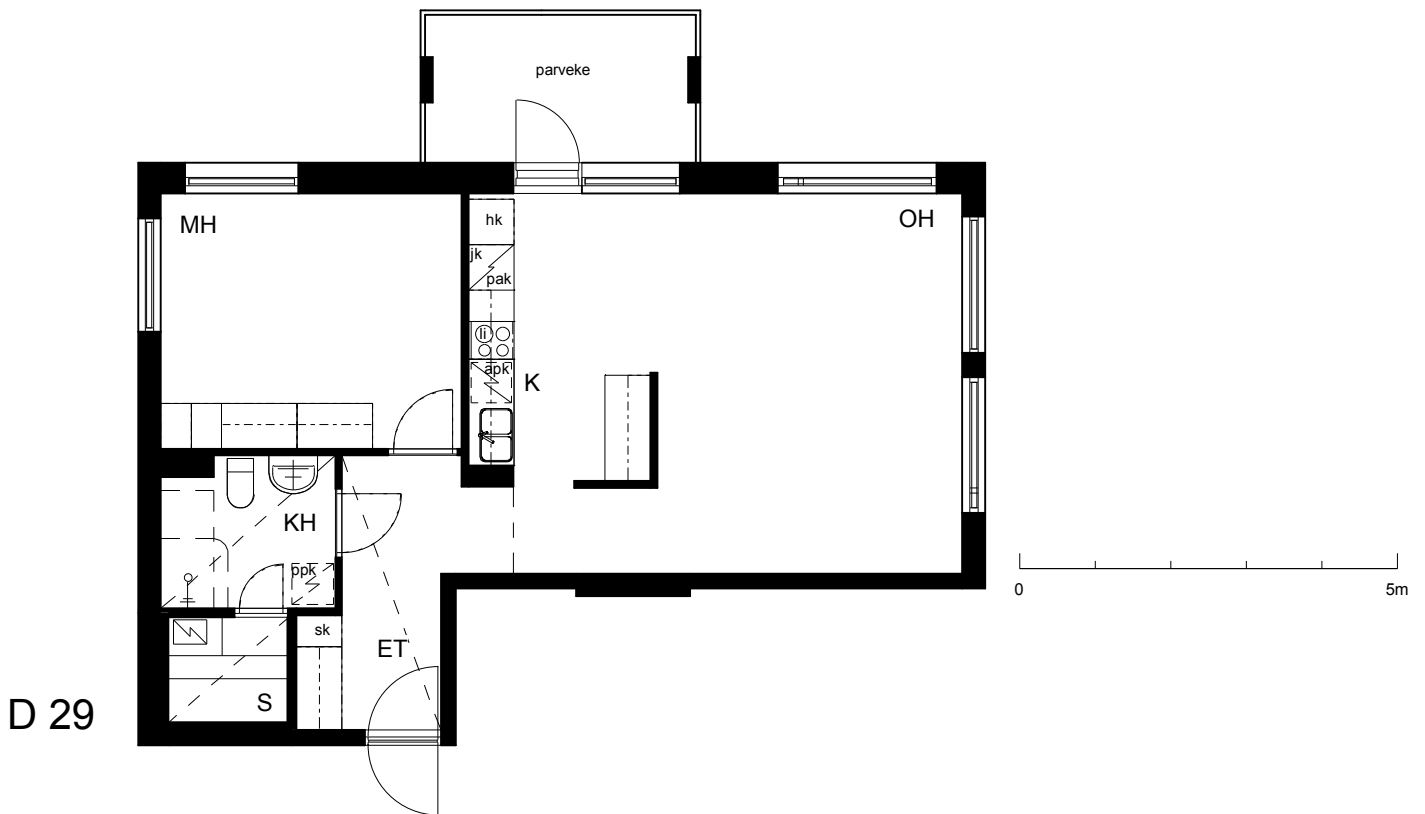

LAIVURINPOLKU

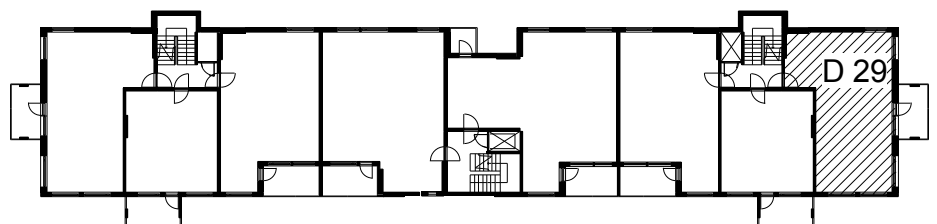

SIIKAVAHE

D 29 Sijainti