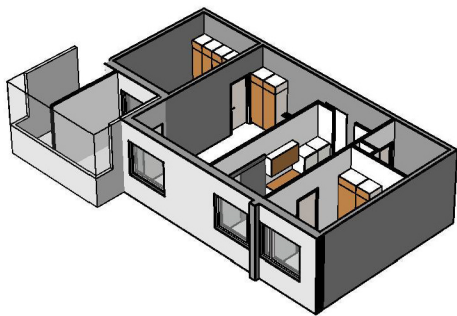
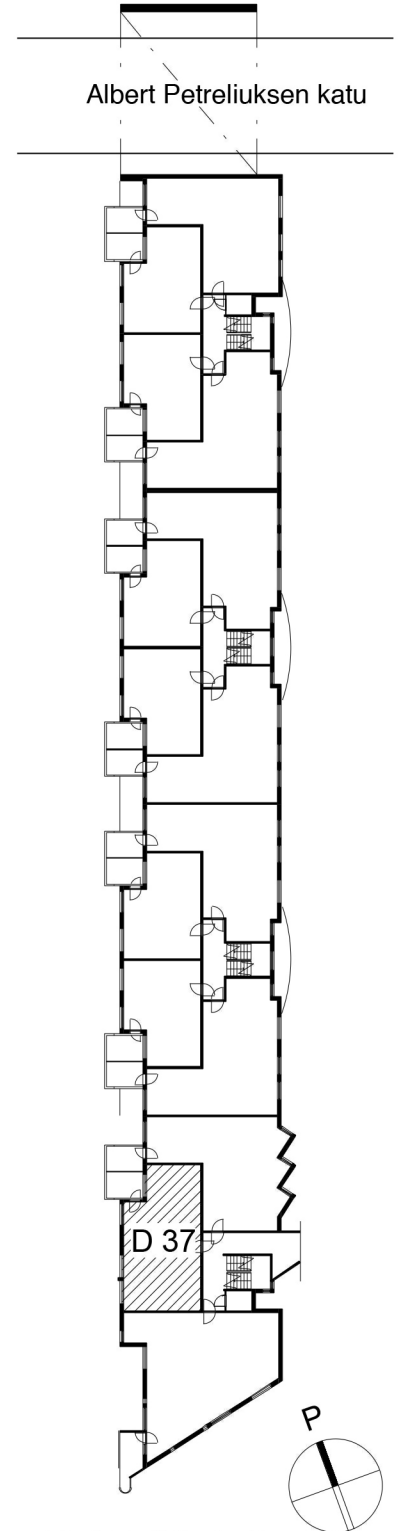
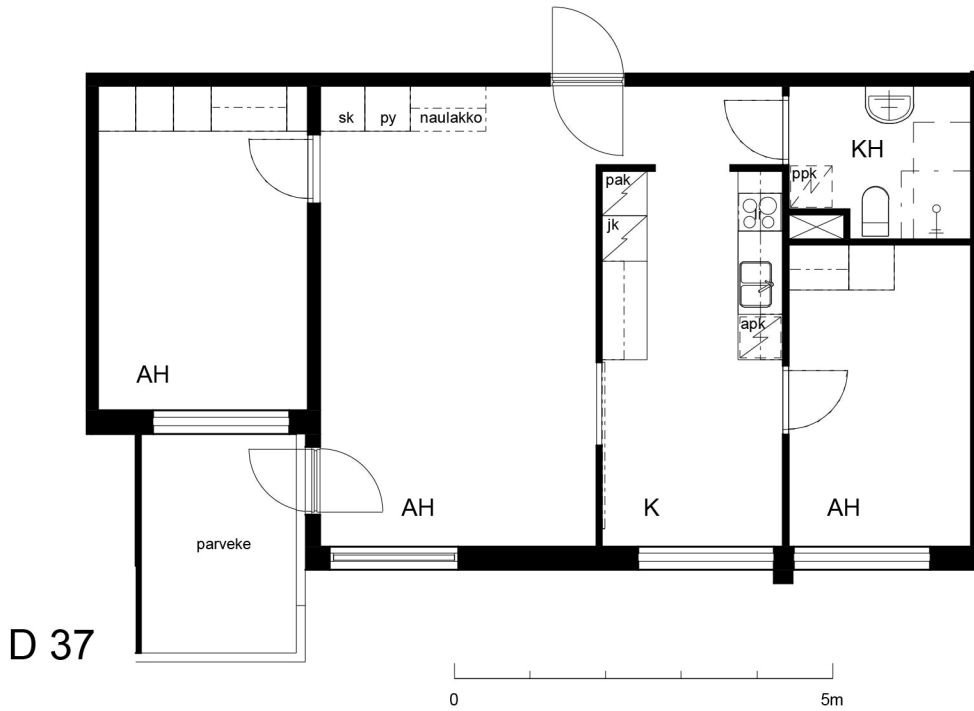


**Kohteen tiedot:**

Yhtiö: Jokiniementalo K Oy  
Katuosoite: Albert Petreliuksen katu 3  
Postitoimipaikka: 01370 VANTAA

Huoneiston tunnus: D 37  
Huoneistotyyppi: 3 h + k + p  
Huoneiston pinta-ala: 64.0 m<sup>2</sup>  
Kerrossijainti: 3.krs/5.krs

**Pohjapiirros**  
1:100**D 37 Sijainti**