


Kohteen tiedot:

Yhtiö: Jokiniementalo K Oy
 Katuosoite: Albert Petreliuksen katu 3
 Postitoimipaikka: 01370 VANTAA



Huoneiston tunnus: D 41
 Huoneistotyyppi: 4 h + k + p
 Huoneiston pinta-ala: 89.5 m²
 Kerrossijainti: 4.krs/5.krs

Pohjapiirros

1:100

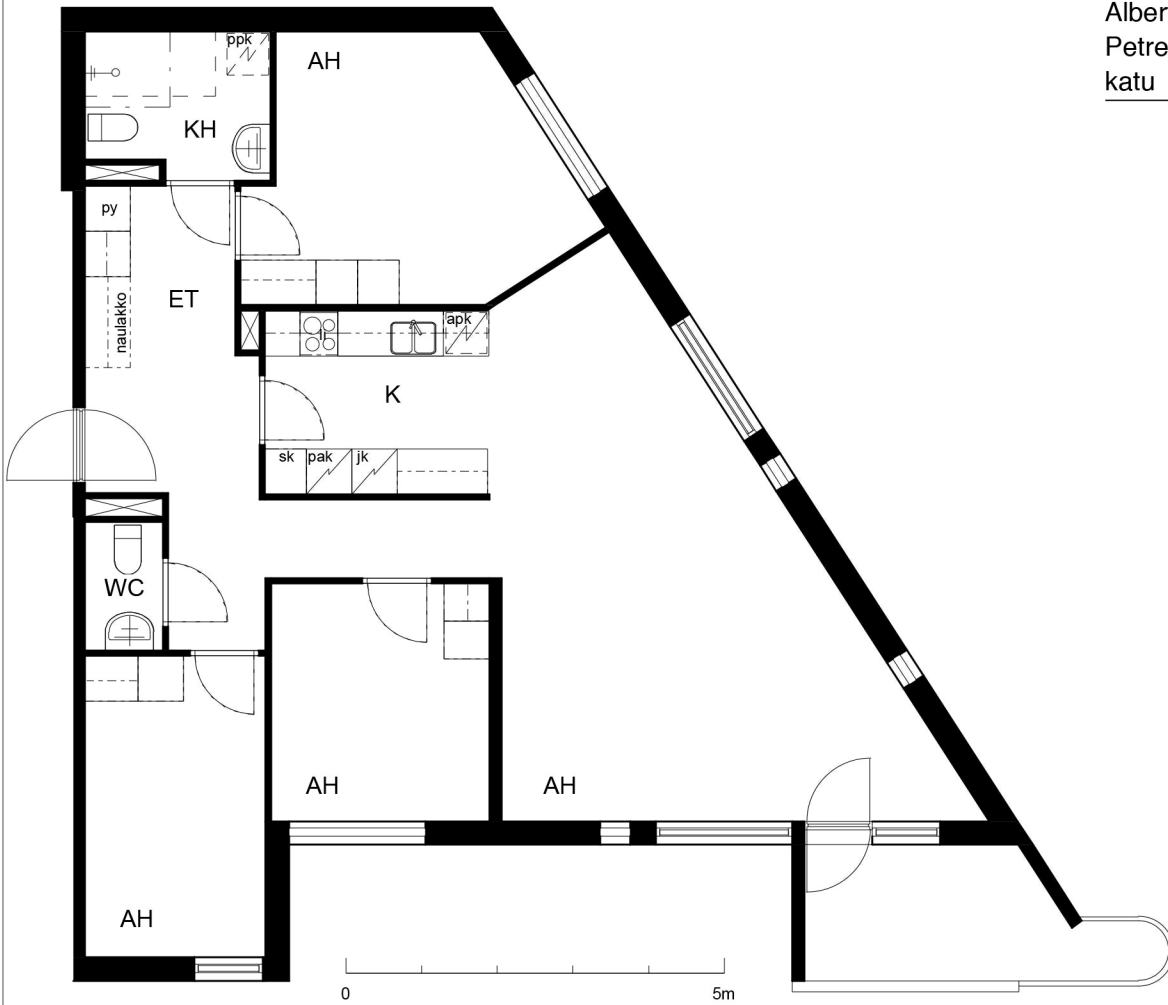

D 41

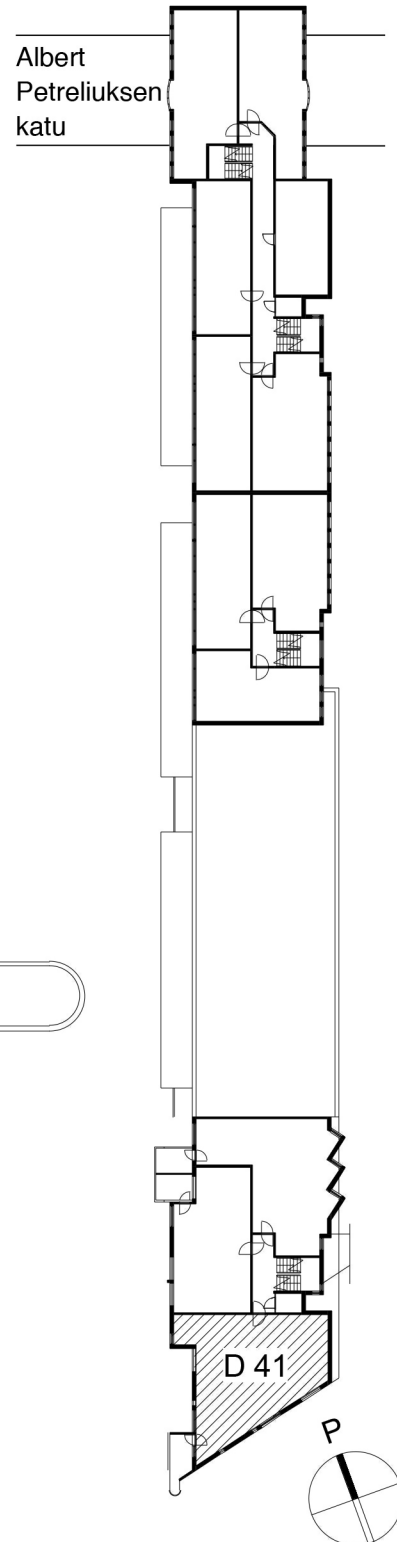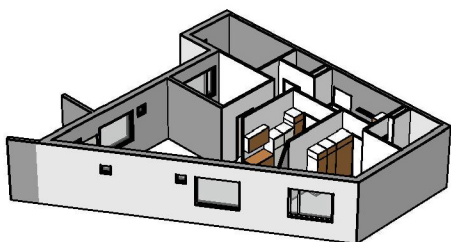

D 41 Sijainti