
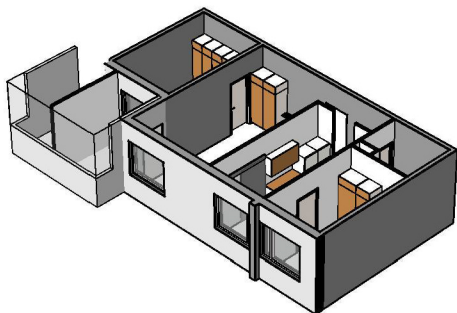
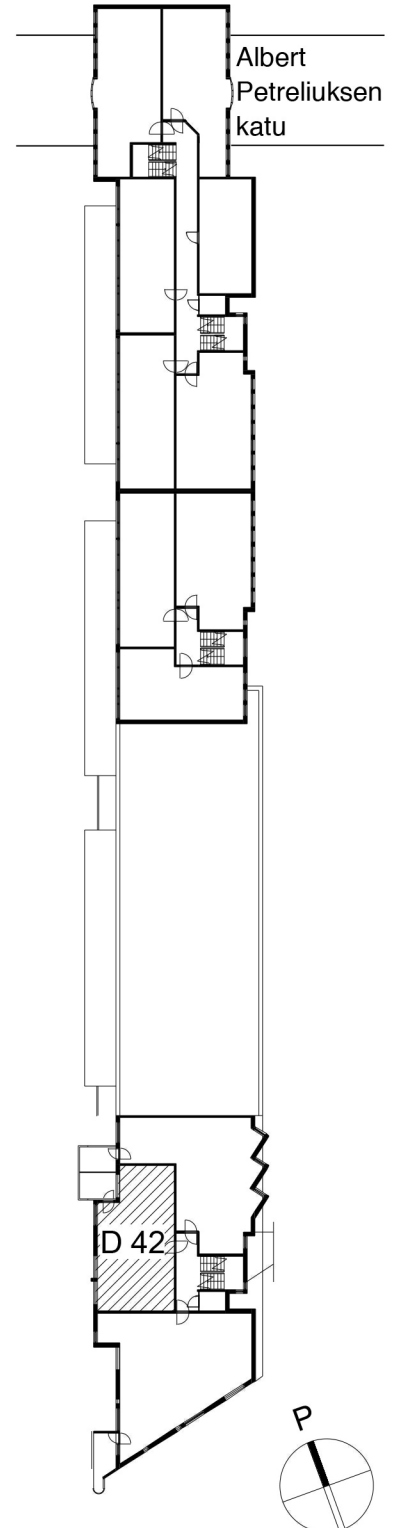


Kohteen tiedot:

Yhtiö: Jokiniementalo K Oy
 Katuosoite: Albert Petreliuksen katu 3
 Postitoimipaikka: 01370 VANTAA

Huoneiston tunnus: D 42
 Huoneistotyyppi: 3 h + k + p
 Huoneiston pinta-ala: 64.0 m²
 Kerrossijainti: 4.krs/5.krs

Pohjapiirros
 1:100

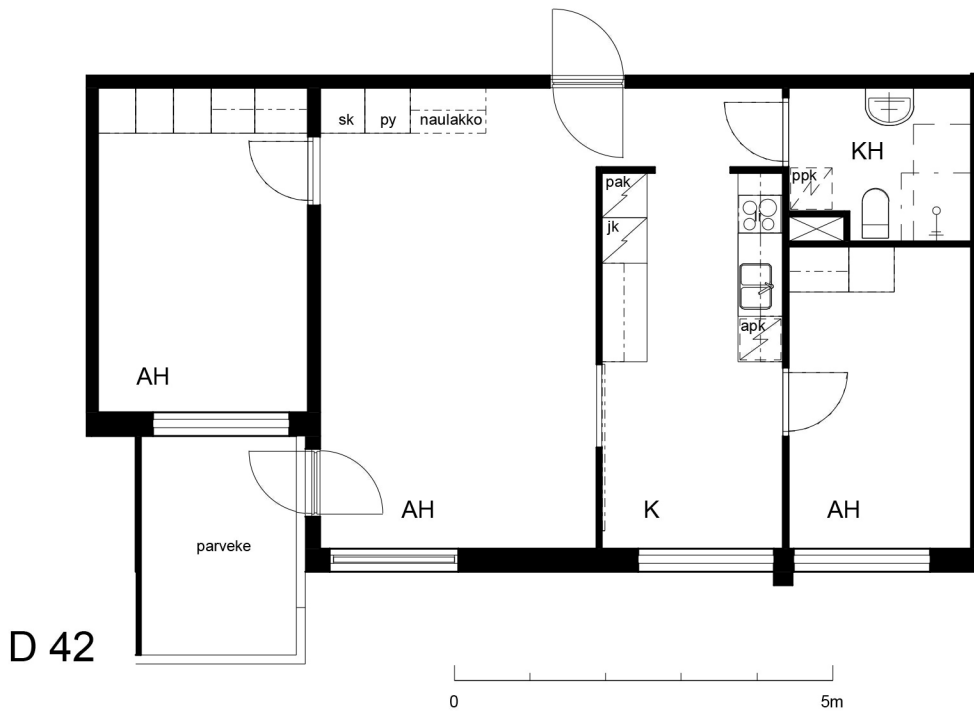

D 42 Sijainti