



Kohteen tiedot:

Yhtiö: KOy Rauman Kanalinparras
 Katuosoite: Siikavahe 2
 Postitoimipaikka: 26100 Rauma



Huoneiston tunnus: E 36
 Huoneistotyyppi: 3 h + k + s + parveke
 Huoneiston pinta-ala: 76.0 m²
 Kerrossijainti: 3.krs/4.krs

Pohjapiirros

1:100

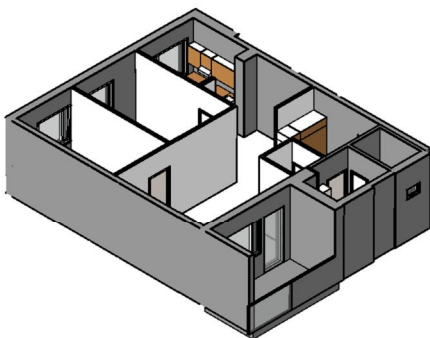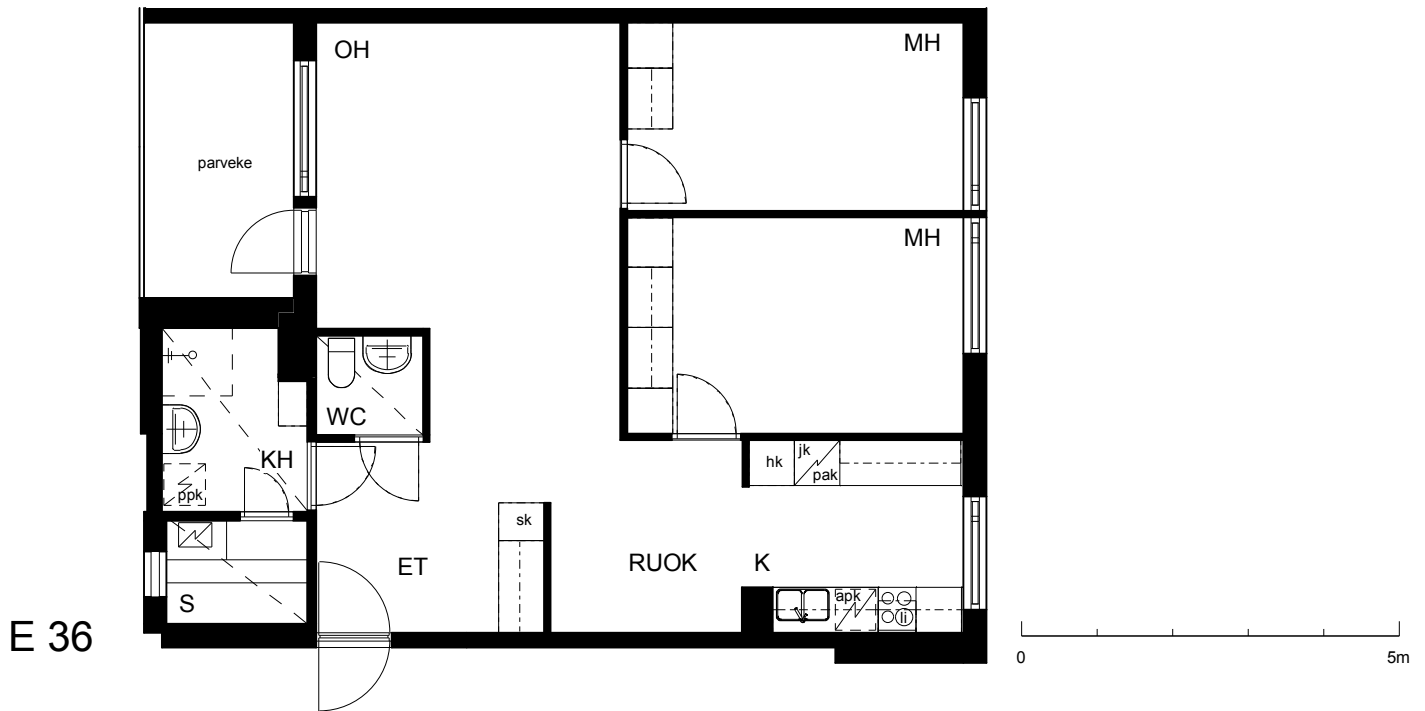

LAIVURINPOLKU

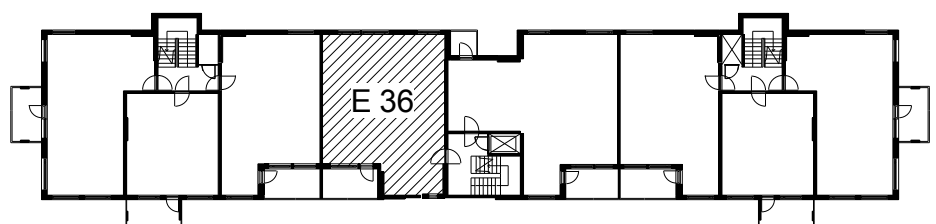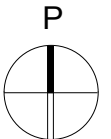

SIIKAVAHE

E 36 Sijainti