


Kohteen tiedot:

Yhtiö: Kiinteistö Oy Aurajoenranta
 Katuosoite: Läntinen Rantakatu 59 (Rosita)
 Postitoimipaikka: 20100 Turku

Huoneiston tunnus: C 57
 Huoneistotyyppi: 4 h + k + s + p
 Huoneiston pinta-ala: 91.5 m²
 Kerrossijainti: 5.krs/5.krs

Pohjapiirros
 1:100

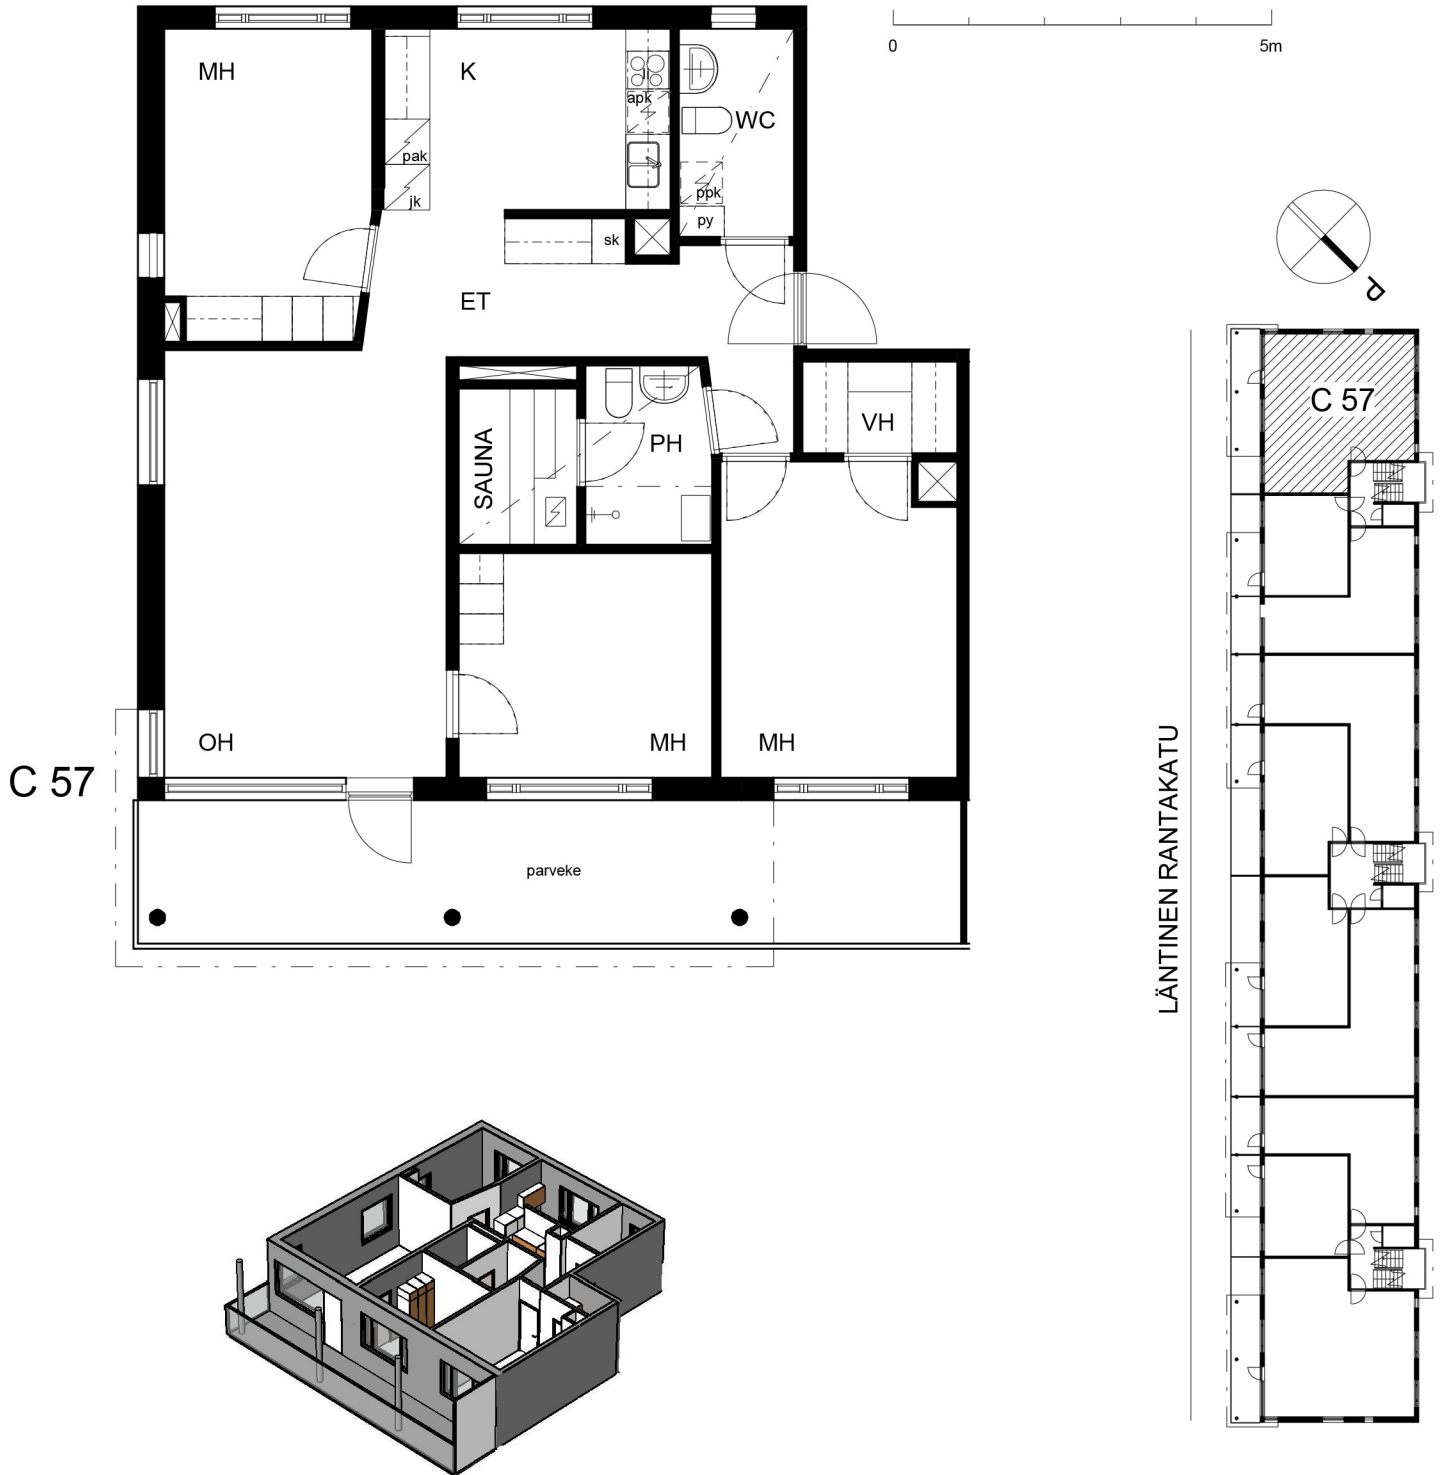

C 57 Sijainti