

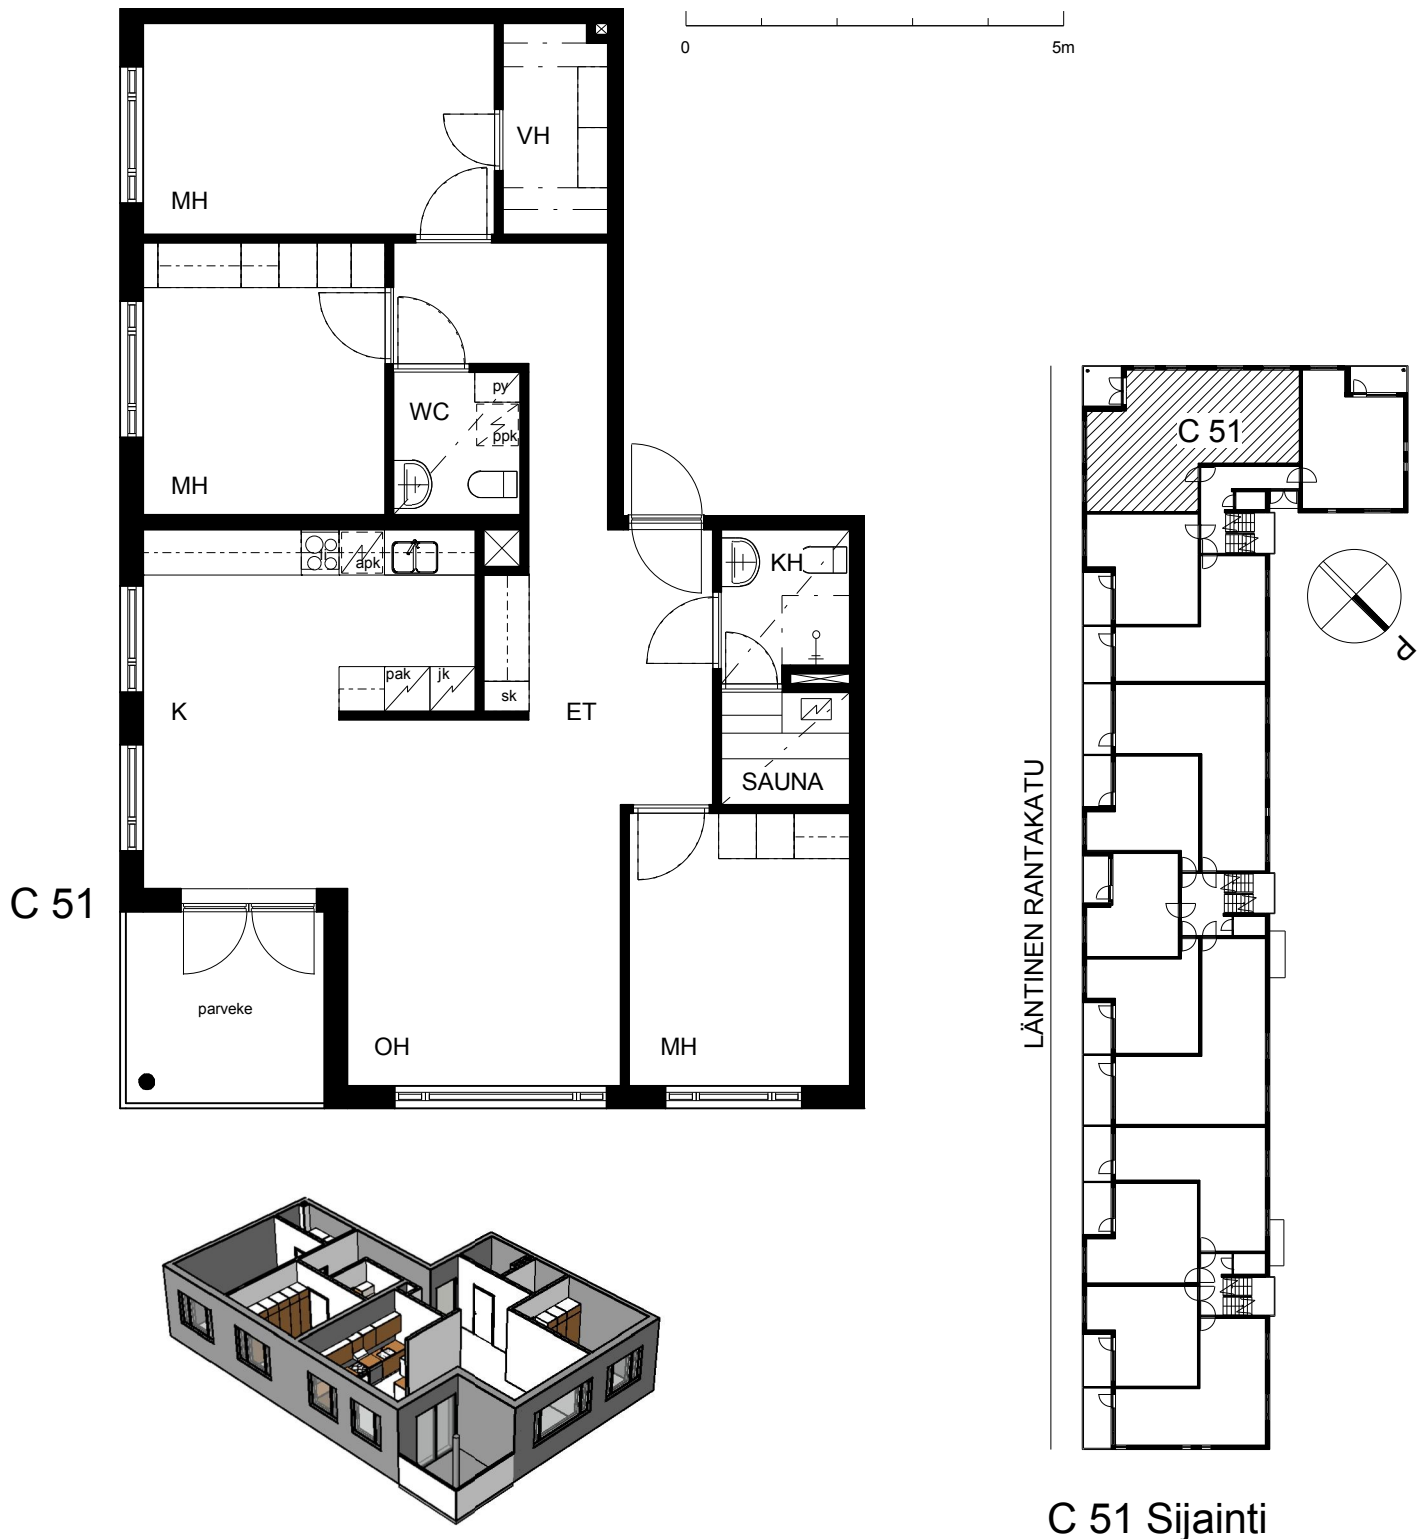
Kohteen tiedot:

Yhtiö: Kiinteistö Oy Aurajoenranta
 Katuosoite: Läntinen Rantakatu 61 (Carolina)
 Postitoimipaikka: 20100 Turku

Huoneiston tunnus: C 51
 Huoneistotyyppi: 4 h + k + s + p
 Huoneiston pinta-ala: 100.0 m²
 Kerrossijainti: 3.krs/5.krs

Pohjapiirros

1:100


C 51 Sijainti