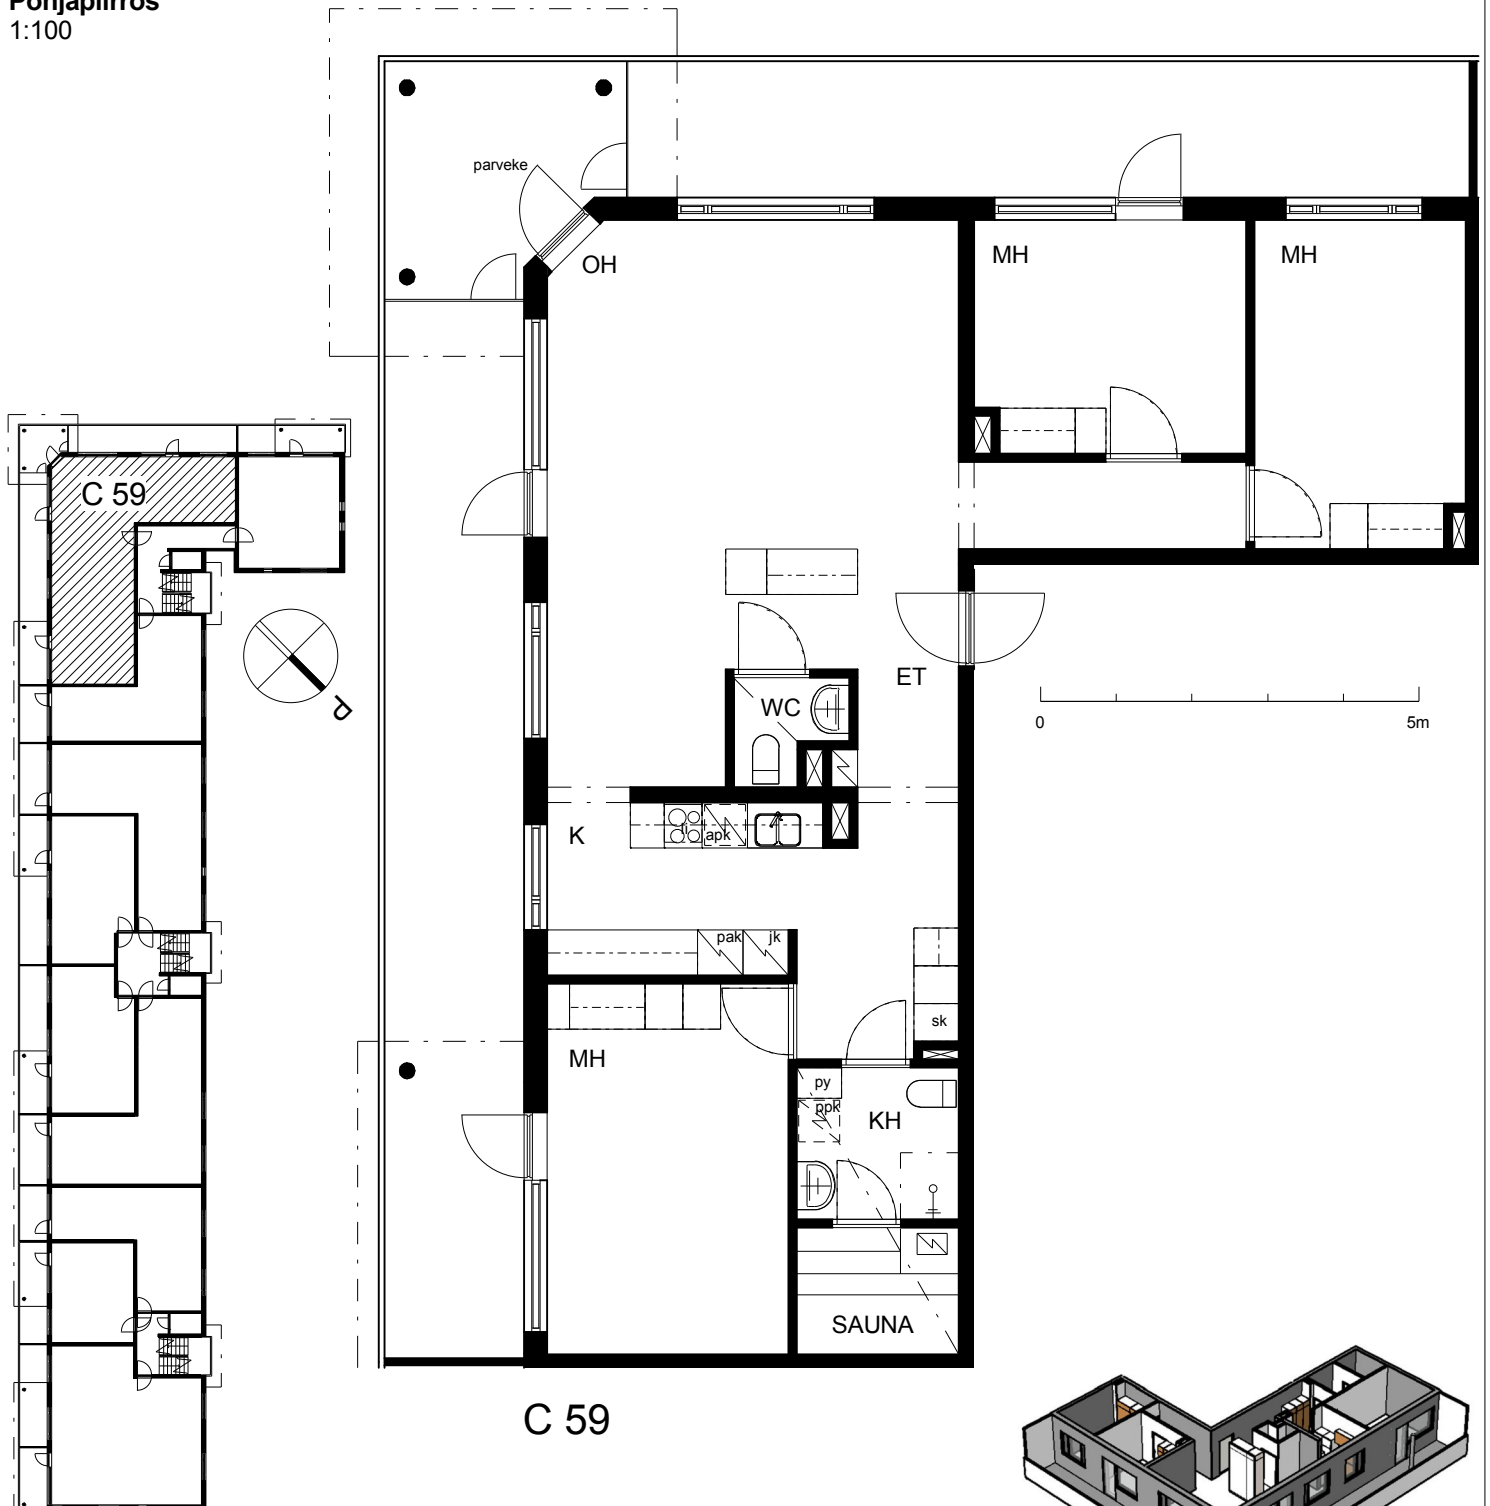


Kohteen tiedot:

Yhtiö: Kiinteistö Oy Aurajoenranta
 Katuosoite: Läntinen Rantakatu 61 (Carolina)
 Postitoimipaikka: 20100 Turku

Huoneiston tunnus: C 59
 Huoneistotyyppi: 4 h + k + s + p
 Huoneiston pinta-ala: 109.0 m²
 Kerrossijainti: 5.krs/5.krs

Pohjapiirros
 1:100

C 59 Sijainti
