
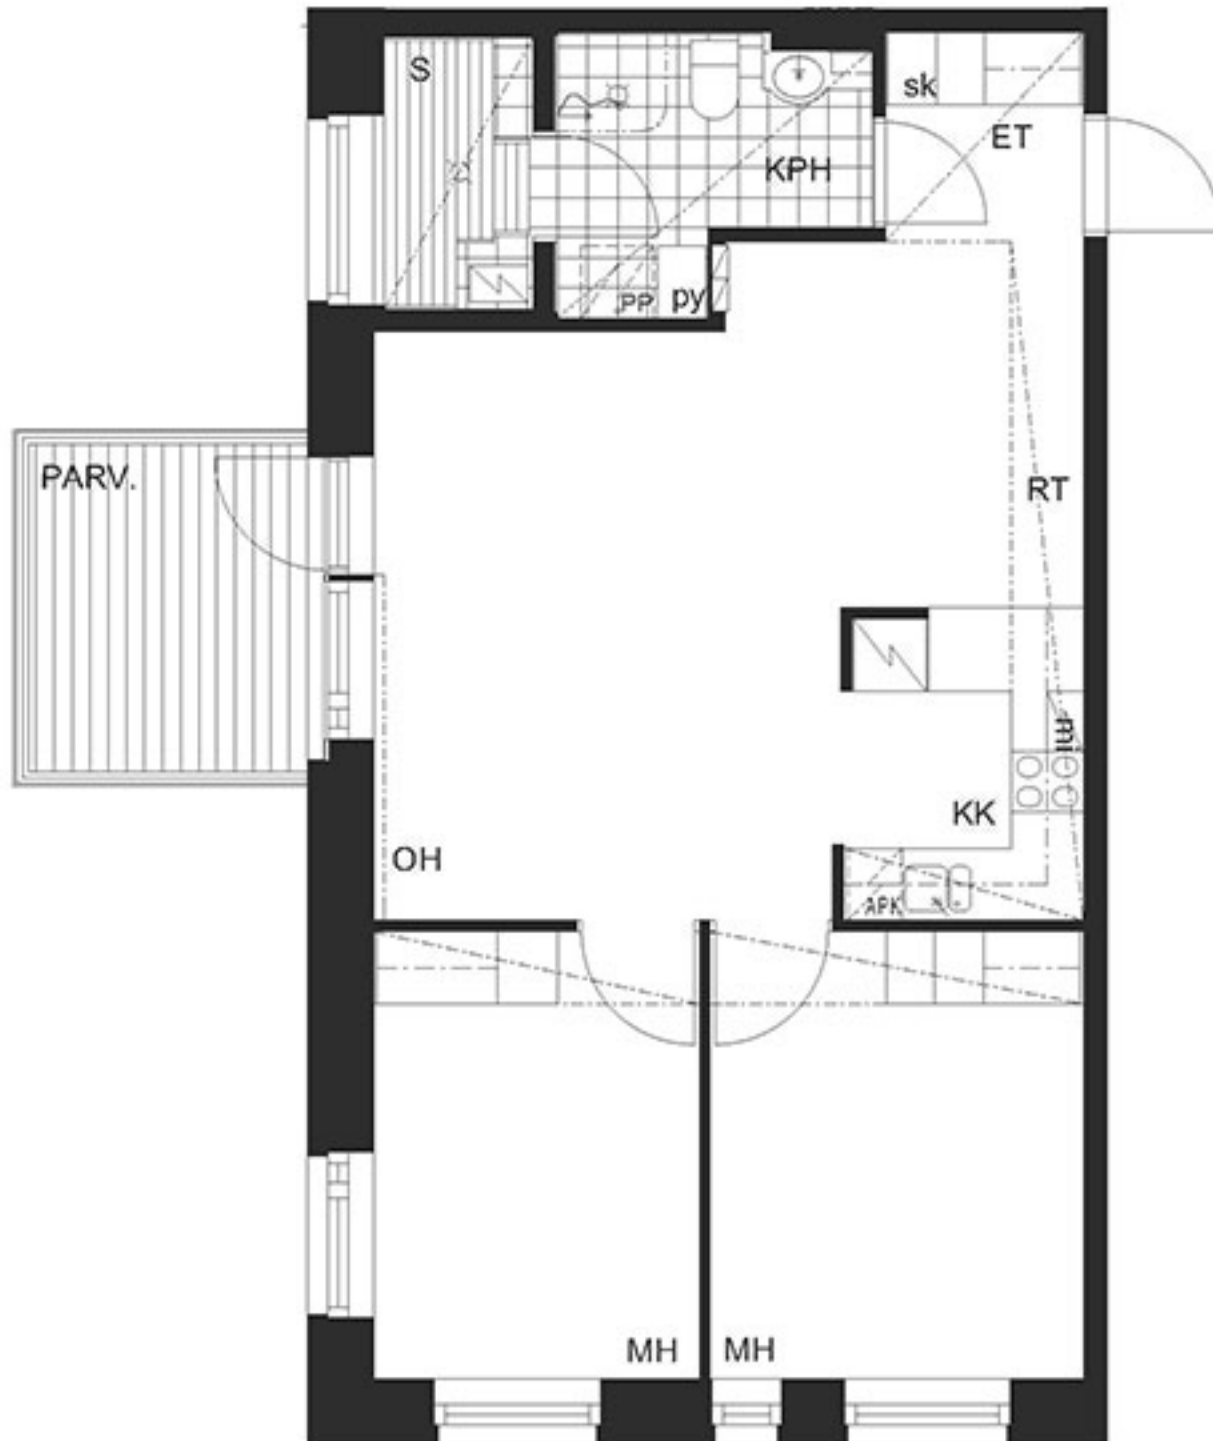


Kohteen tiedot:

Yhtiö: Koy Ratinanraitti
 Katuosoite: Voimakatu 9
 Postitoimipaikka: 33100 TAMPERE

Huoneiston tunnus: A10
 Huoneistotyyppi: 3h+kk+s+lasitettu parveke
 Huoneiston pinta-ala: 65,5 m²
 Kerrossijainti: 3.krs / 6.krs

Pohjapiirros 1:100

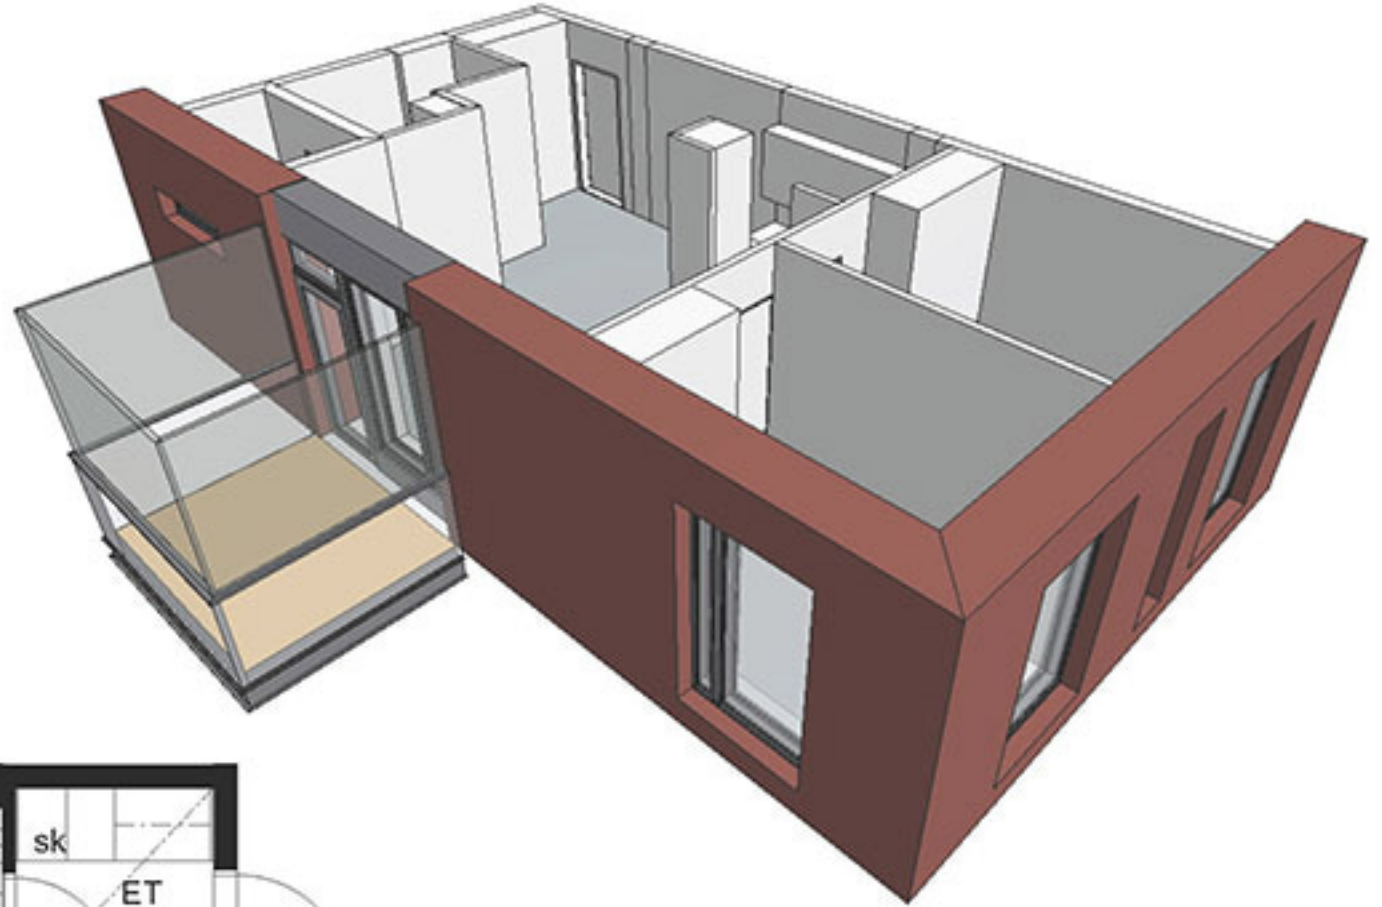


A10

0 1 2 3 4 5m



**A10 SIJAINTI
3.KRS**

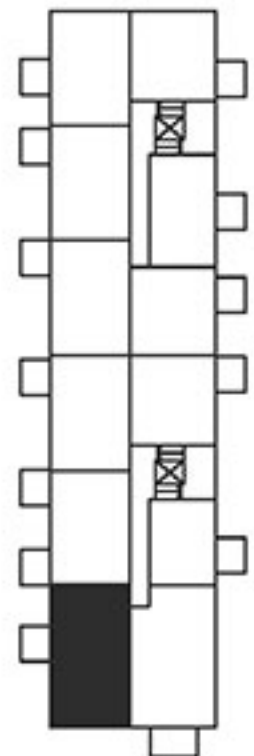

RATINANRAITTI

VOIMAKATU