


Kohteen tiedot:


Yhtiö: KOy Sofianlehdonkadun senioritalo
Katuosoite: Sofianlehdonkatu 5a
Postitoimipaikka: 00610 Helsinki

Huoneiston tunnus: A 14
Huoneistotyyppi: 2 h + kk + lasitettu parv.
Huoneiston pinta-ala: 46.0 m²
Kerrossijainti: 3.krs/4.krs

Pohjapiirros 1:100

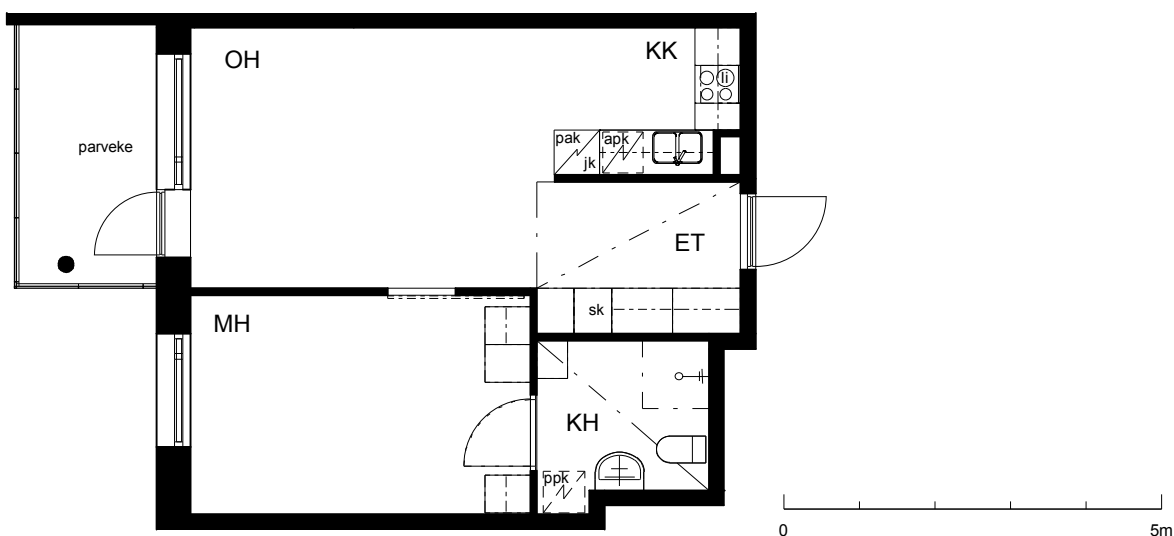

A 14

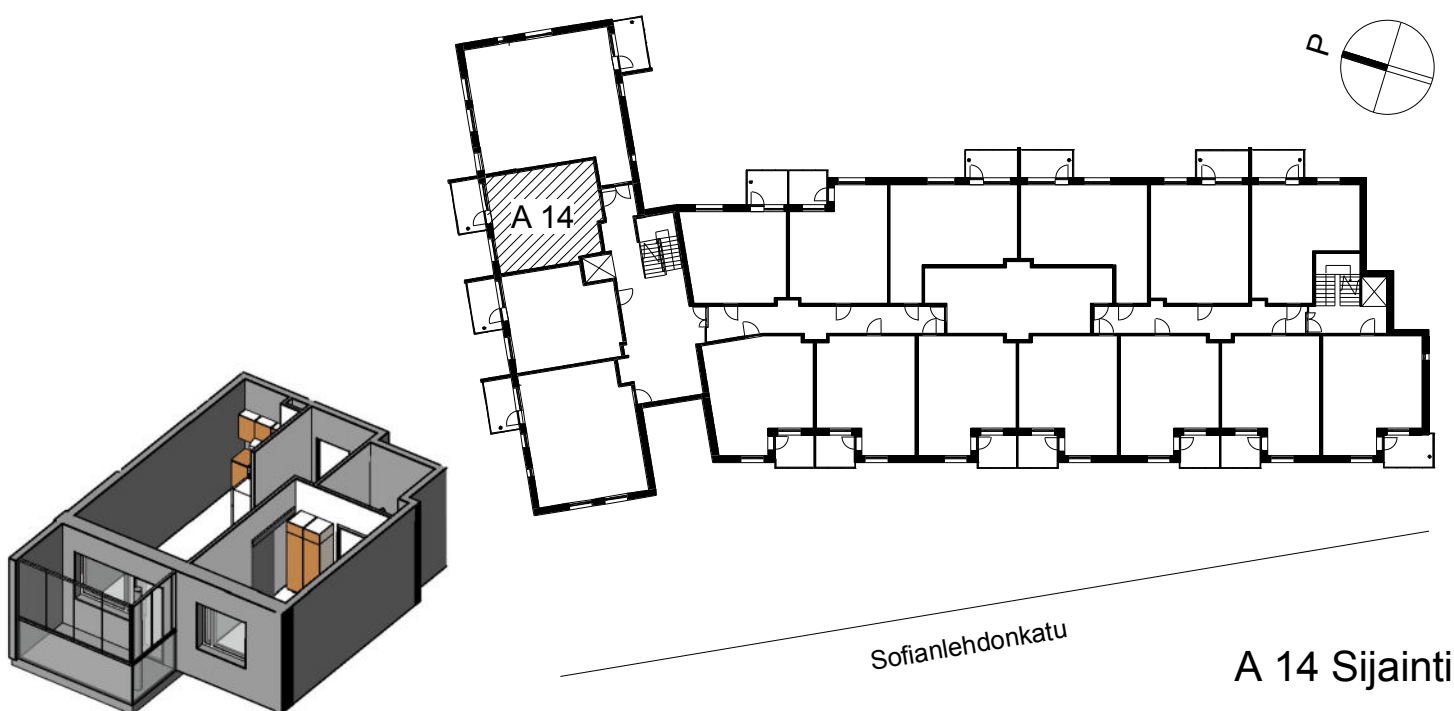

A 14 Sijainti