

Kohteen tiedot:

Yhtiö: Koy Ratinanraitti
Katuosoite: Voimakatu 9
Postitoimipaikka: 33100 TAMPERE


Huoneiston tunnus: A17
Huoneistotyyppi: 3h+k+s+lasitettu parveke
Huoneiston pinta-ala: 70,0 m²
Kerrossijainti: 4.krs / 6.krs

Pohjapiirros 1:100




A17

0 1 2 3 4 5m

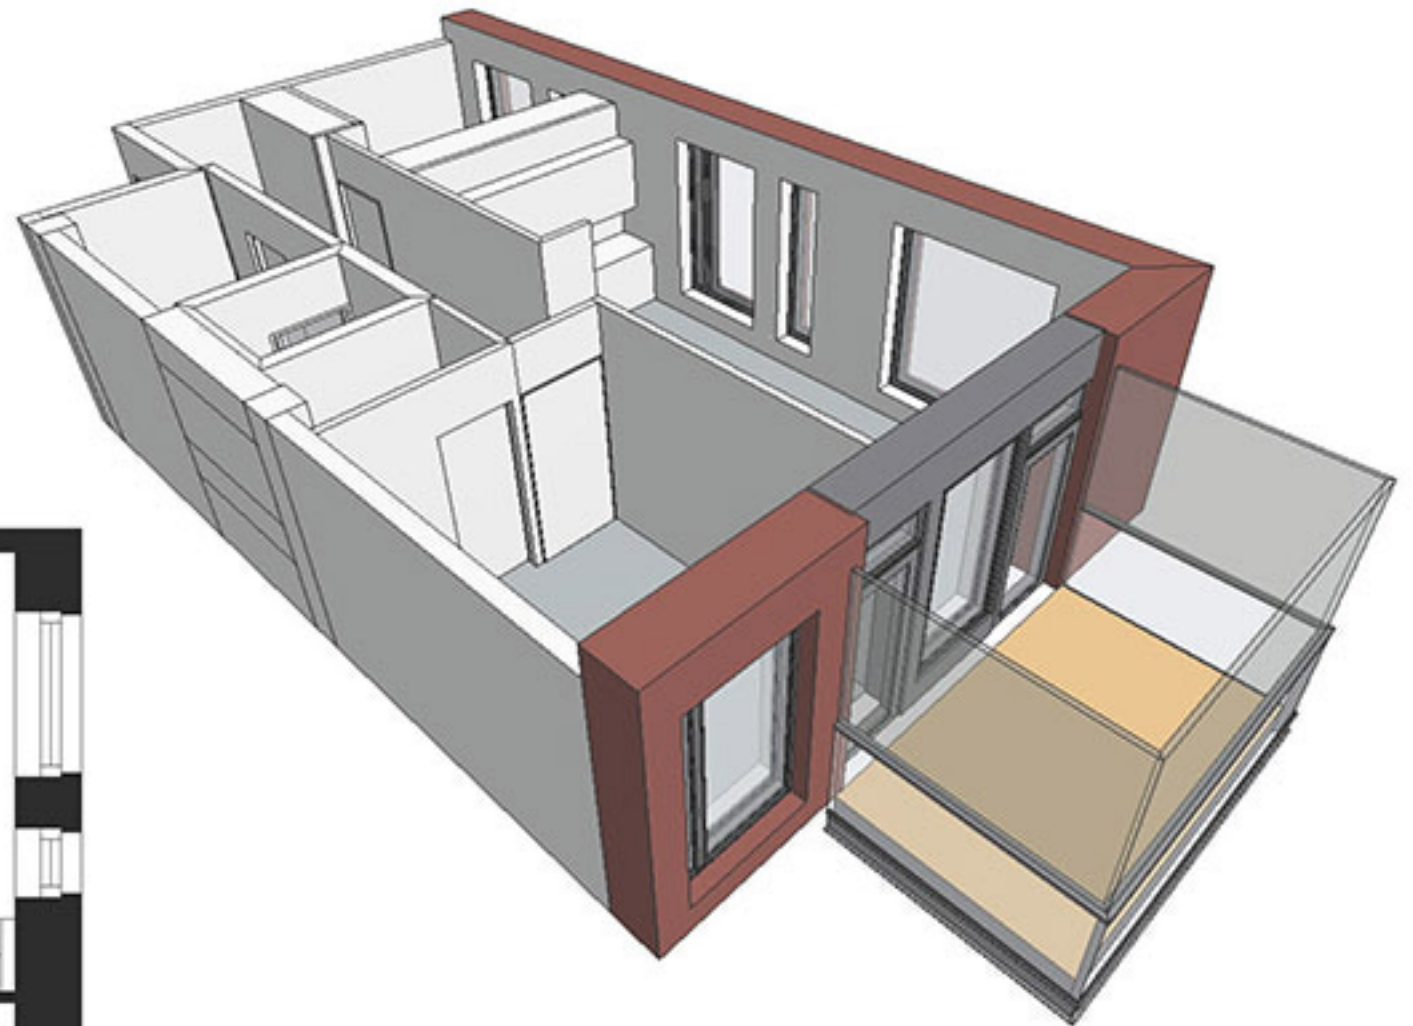

**A17 SIJAINTI
4.KRS**

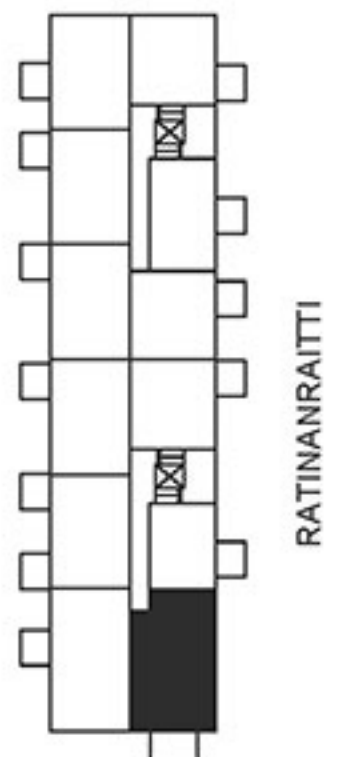

VOIMAKATU