
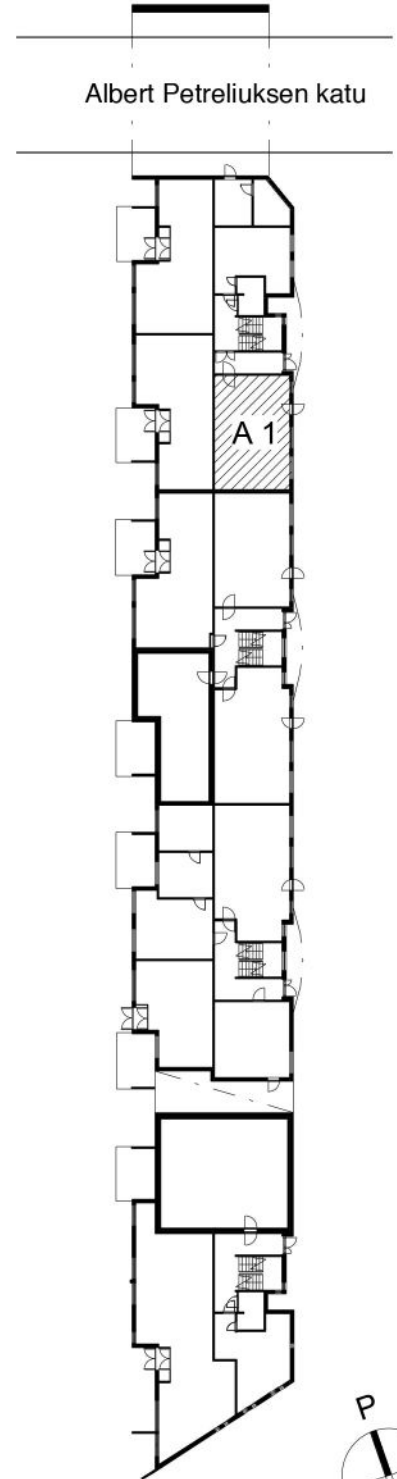
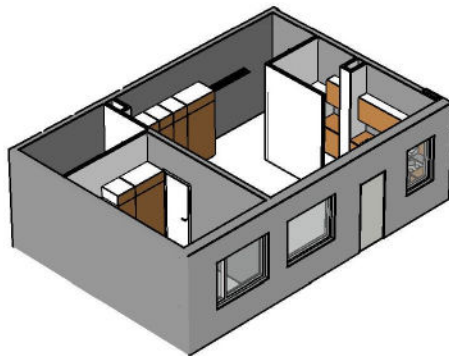


Kohteen tiedot:

Yhtiö: Jokiniementalo K Oy
Katuosoite: Albert Petreliuksen katu 3
Postitoimipaikka: 01370 VANTAA

Huoneiston tunnus: A 1
Huoneistotyyppi: 2 h + kk + piha
Huoneiston pinta-ala: 52.0 m²
Kerrossijainti: 1.krs/5.krs

Pohjapiirros 1:100

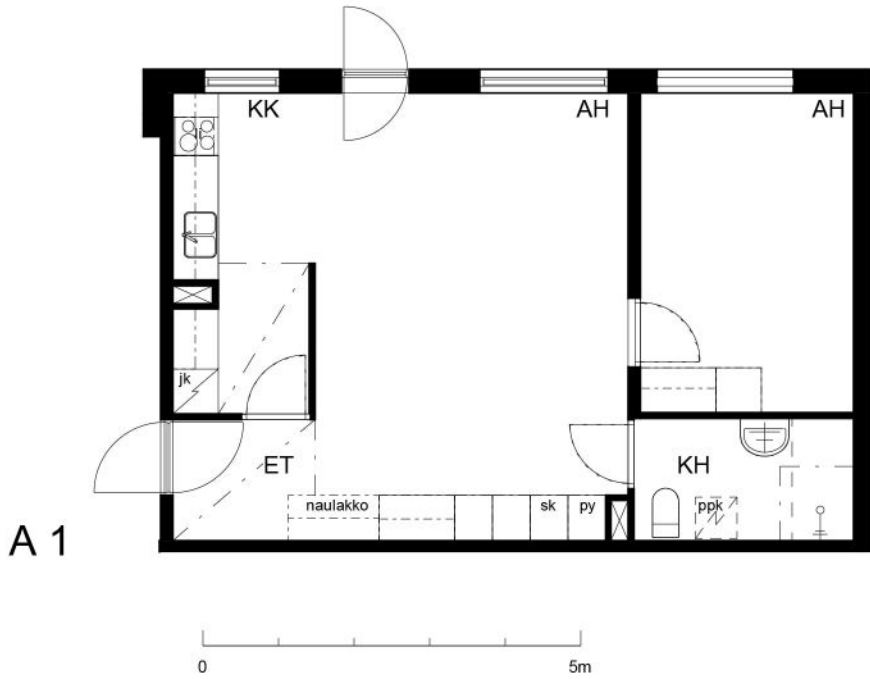

A 1 Sijainti