


Kohteen tiedot:

Yhtiö: KOy Sofianlehdonkadun senioritalo
Katuosoite: Sofianlehdonkatu 5a
Postitoimipaikka: 00610 Helsinki


Huoneiston tunnus: A 24
Huoneistotyyppi: 2 h + kk + lasitettu parv.
Huoneiston pinta-ala: 46.0 m²
Kerrossijainti: 4.krs/4.krs

Pohjapiirros

1:100

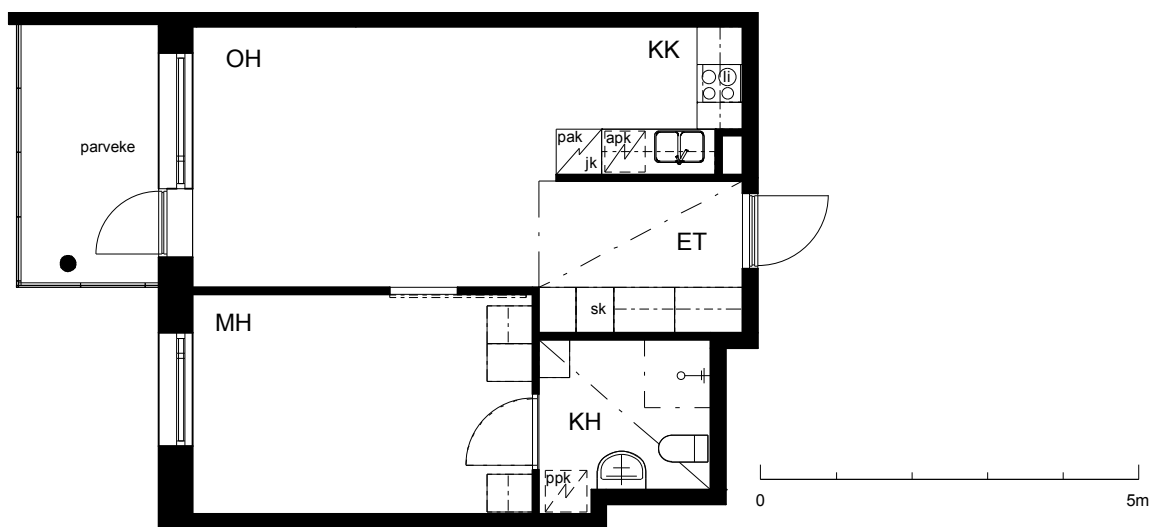

A 24

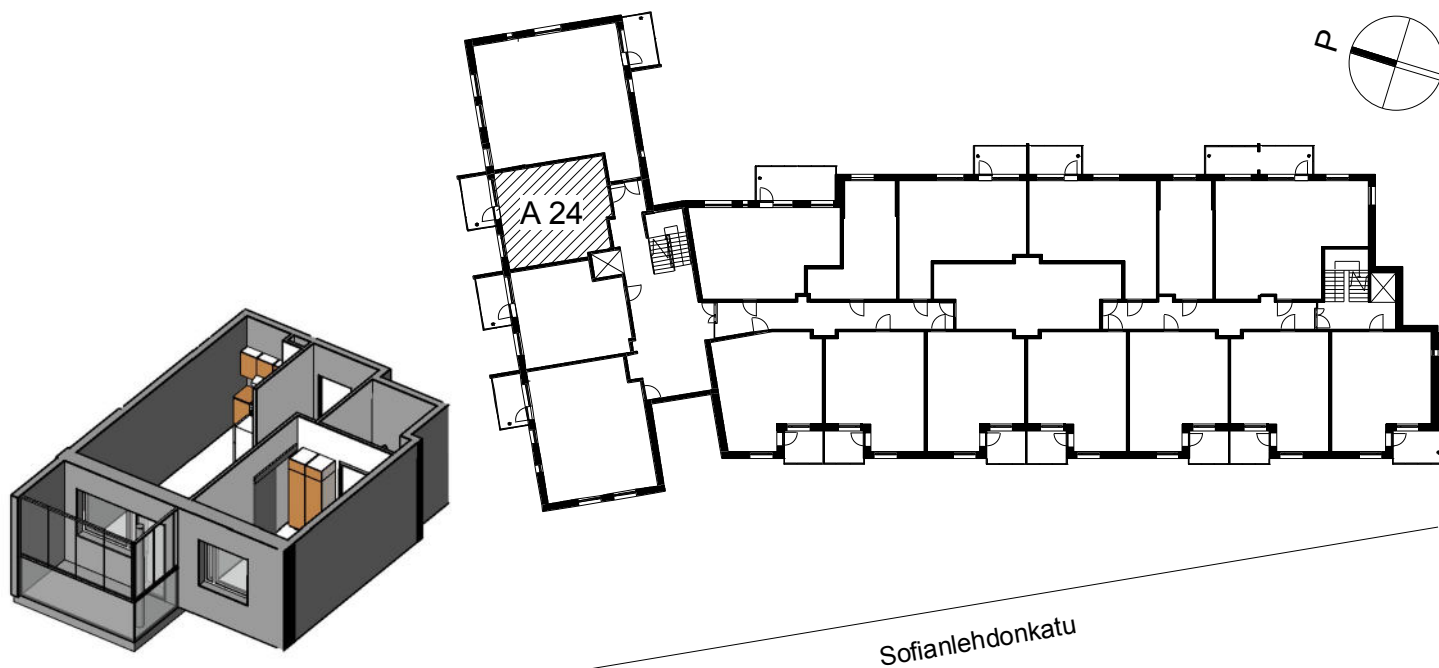

A 24 Sijainti