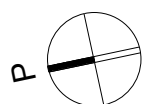
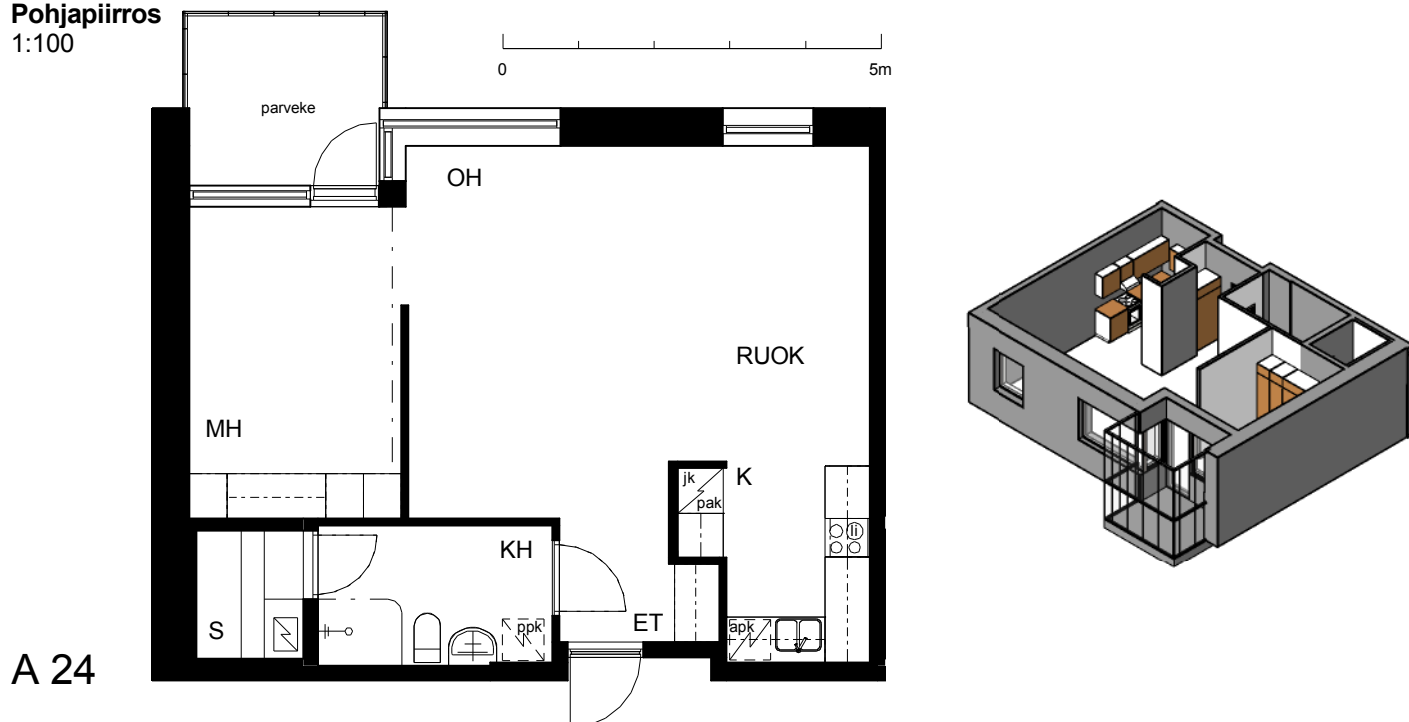


Kohteen tiedot:

Yhtiö: KOy Hermannin Tuulensuuntori
Katuosoite: Tuulensuuntori 1
Postitoimipaikka: 00580 Helsinki

Huoneiston tunnus: A 24
Huoneistotyyppi: 2 h + k + s + parvi + lasitettu parv.
Huoneiston pinta-ala: 58.5 m²
Kerrossijainti: 4.krs/6.krs

**Pohjapiirros
1:100**

TUULENSUUNTORI

LAUTATARHANKATU

A 24 Sijainti

