

Kohteen tiedot:

Yhtiö

Kiinteistö Oy Kotkan Kaivokaari

Osoite

Kaivokatu 12, 48100 Kotka

Huoneiston tunnus

A27

Huoneistotyyppi

4 h + k + s + terassi

Huoneiston pinta-ala



104,5 m²

Kerrossijainti


6. krs / 6. krs



Pohjapiirros, 1:100

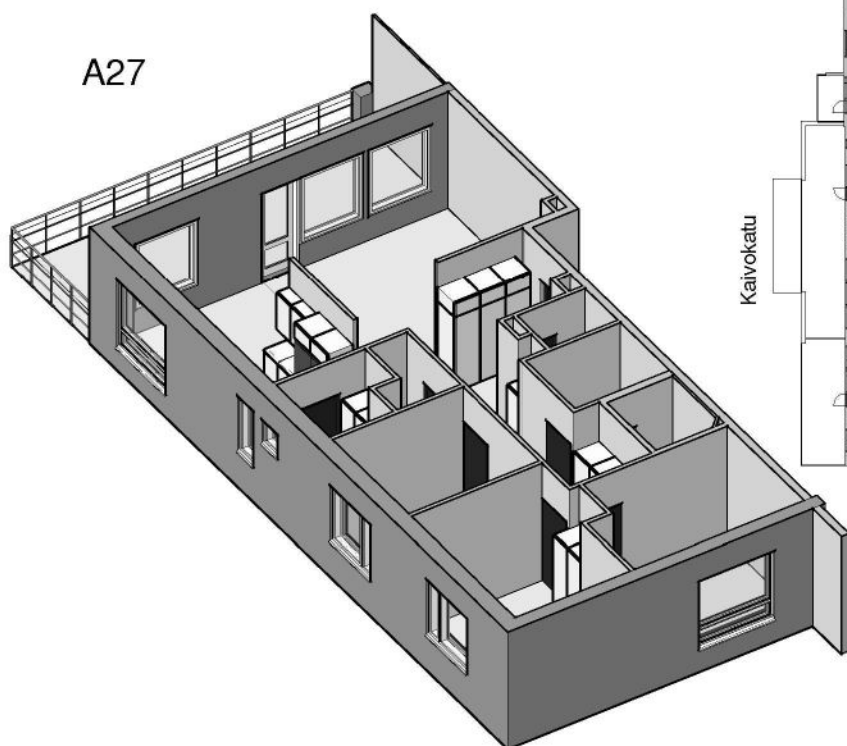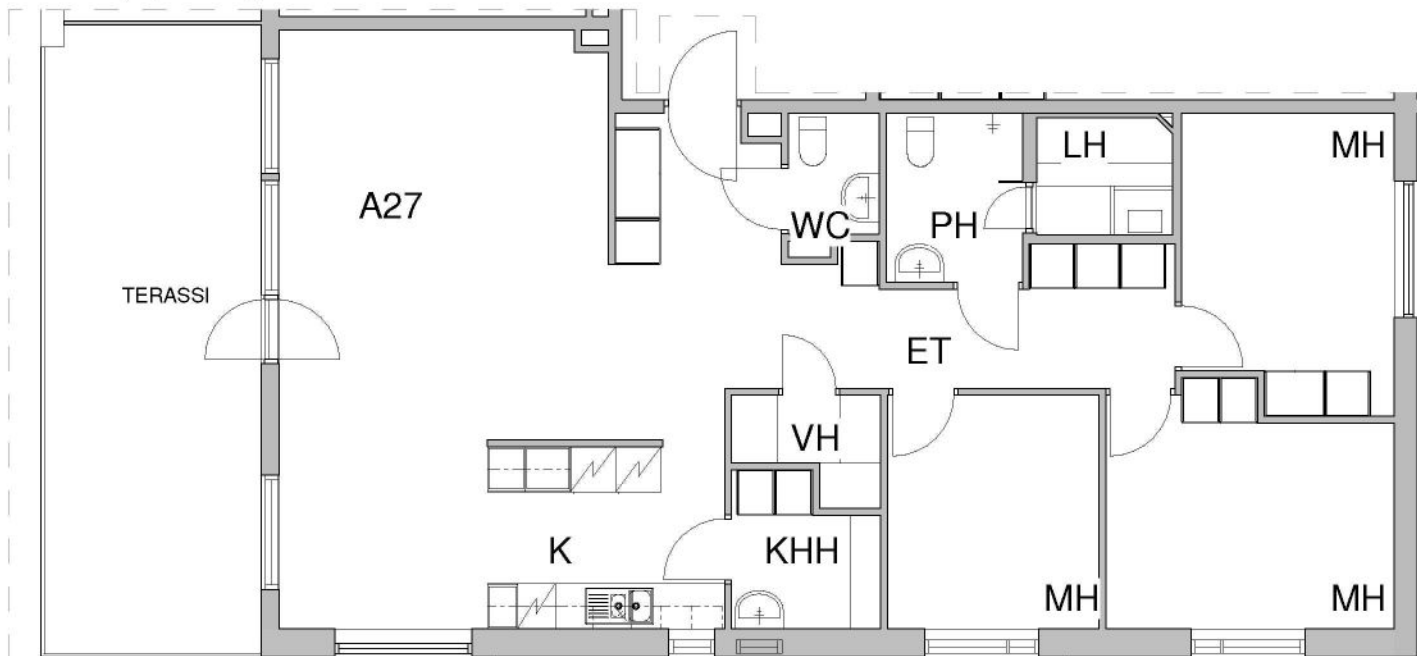

Kymenlaaksonkatu

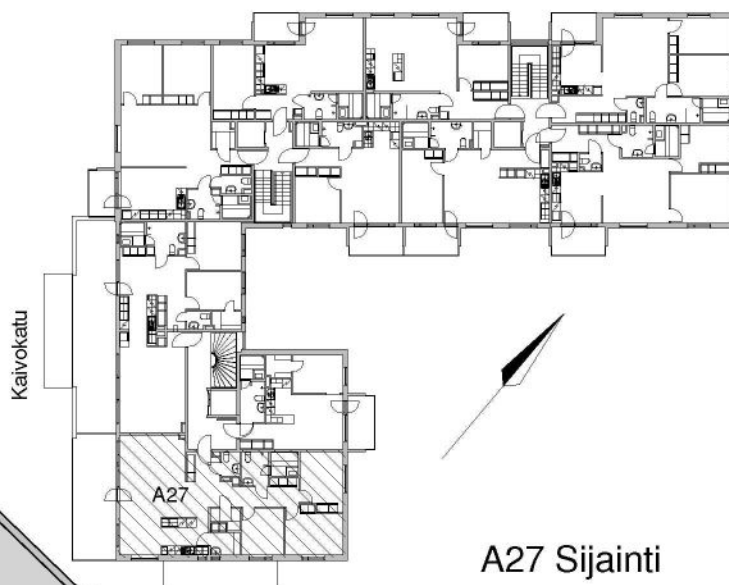

A27 Sijainti