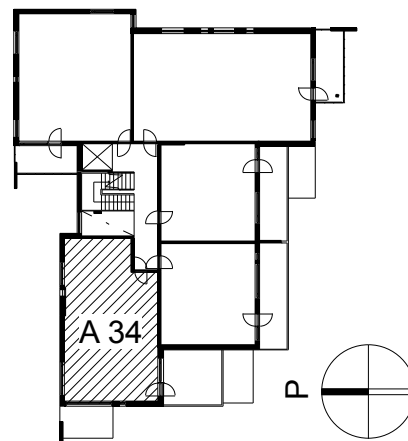
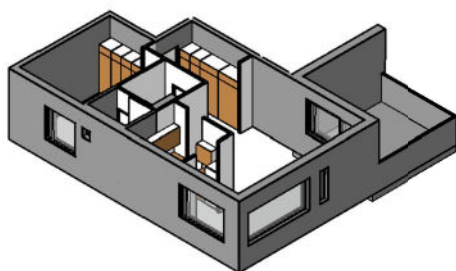
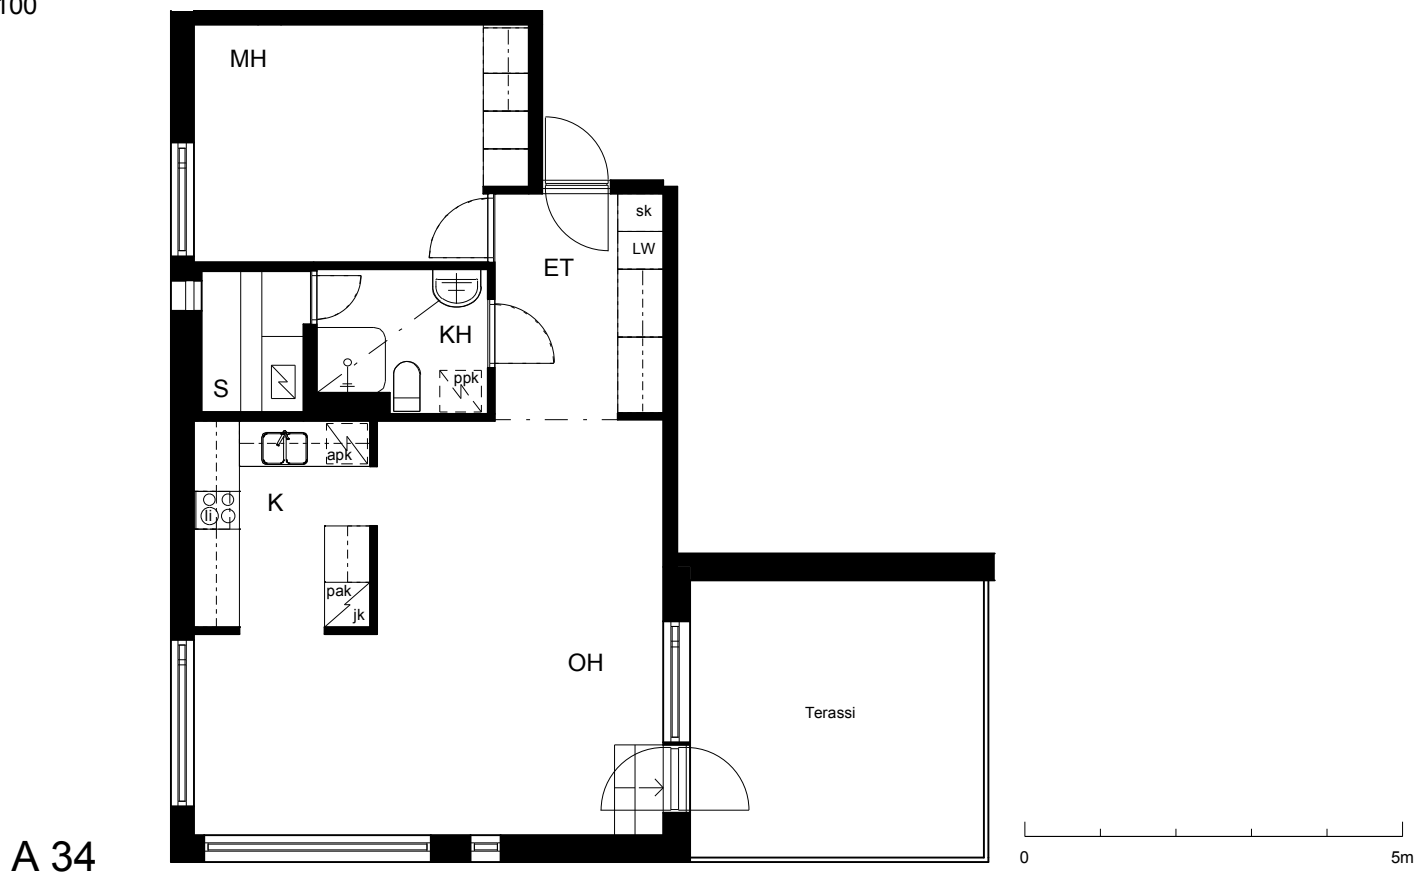


Kohteen tiedot:

Yhtiö: KOy Helsingin Tapulikaupungintie 11
 Katuosoite: Tapulikaupungintie 11
 Postitoimipaikka: 00750 Helsinki

Huoneiston tunnus: A 34
 Huoneistotyyppi: 2 h + k + s + terassi
 Huoneiston pinta-ala: 61.5 m²
 Kerrossijainti: 7.krs/8.krs

Pohjapiirros
 1:100


Tapulikaupungintie

A 34 Sijainti