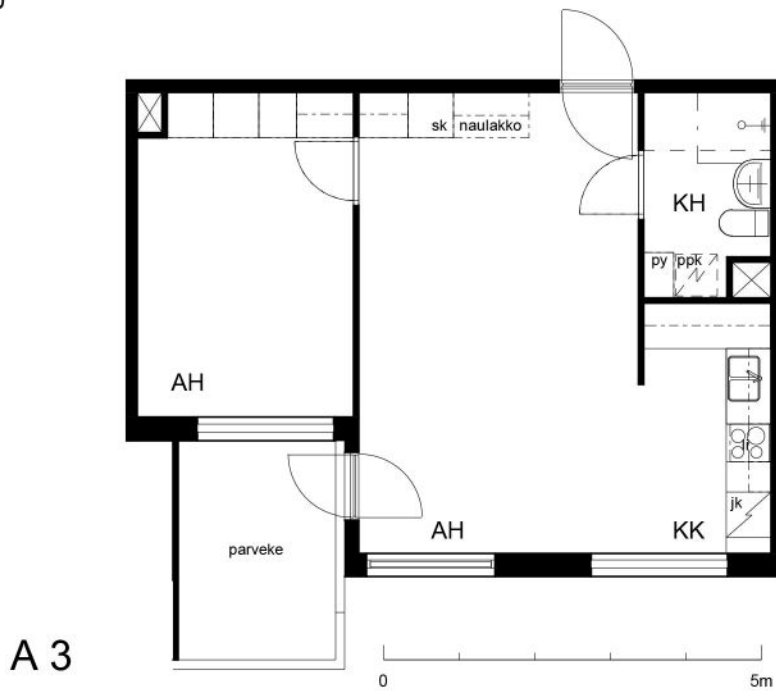
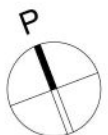
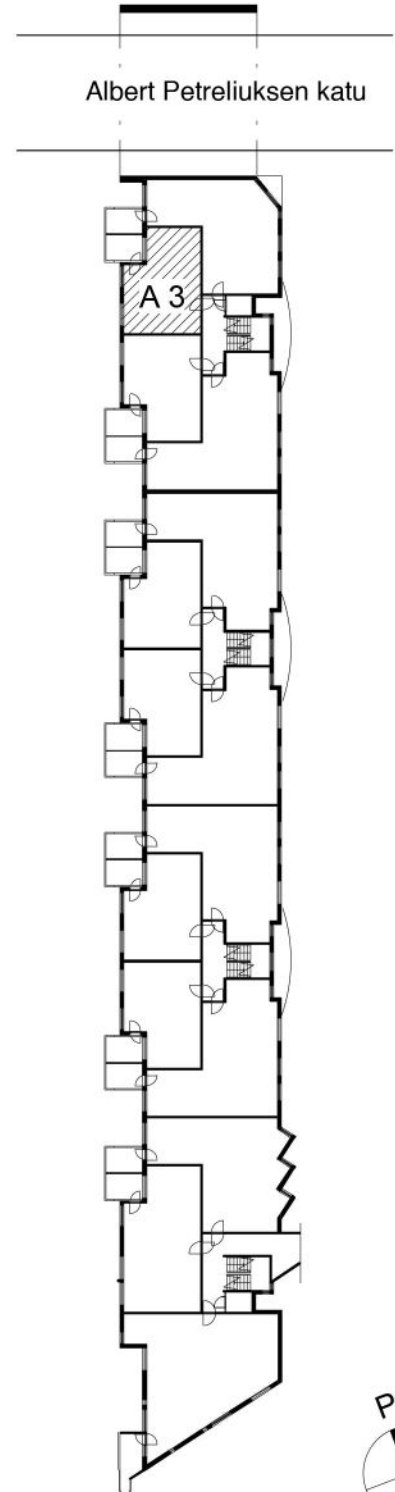
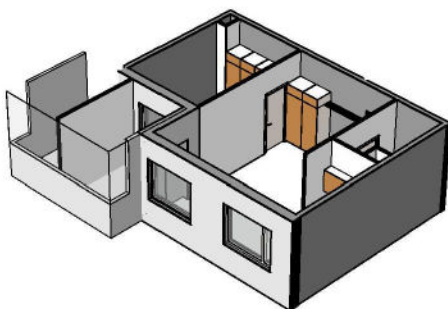


Kohteen tiedot:

Yhtiö: Jokiniementalo K Oy
Katuosoite: Albert Petreliuksen katu 3
Postitoimipaikka: 01370 VANTAA

Huoneiston tunnus: A 3
Huoneistotyyppi: 2 h + kk
Huoneiston pinta-ala: 45.0 m²
Kerrossijainti: 2.krs/5.krs

**Pohjapiirros
1:100****A 3****A 3 Sijainti**