


# Kohteen tiedot:

Yhtiö: Koy Ratinanraitti  
Katuosoite: Voimakatu 9  
Postitoimipaikka: 33100 TAMPERE

Huoneiston tunnus: A4  
Huoneistotyyppi: 3h+kk+s+terassi  
Huoneiston pinta-ala: 65,5 m<sup>2</sup>  
Kerrossijainti: 2.krs / 6.krs

## Pohjapiirros 1:100

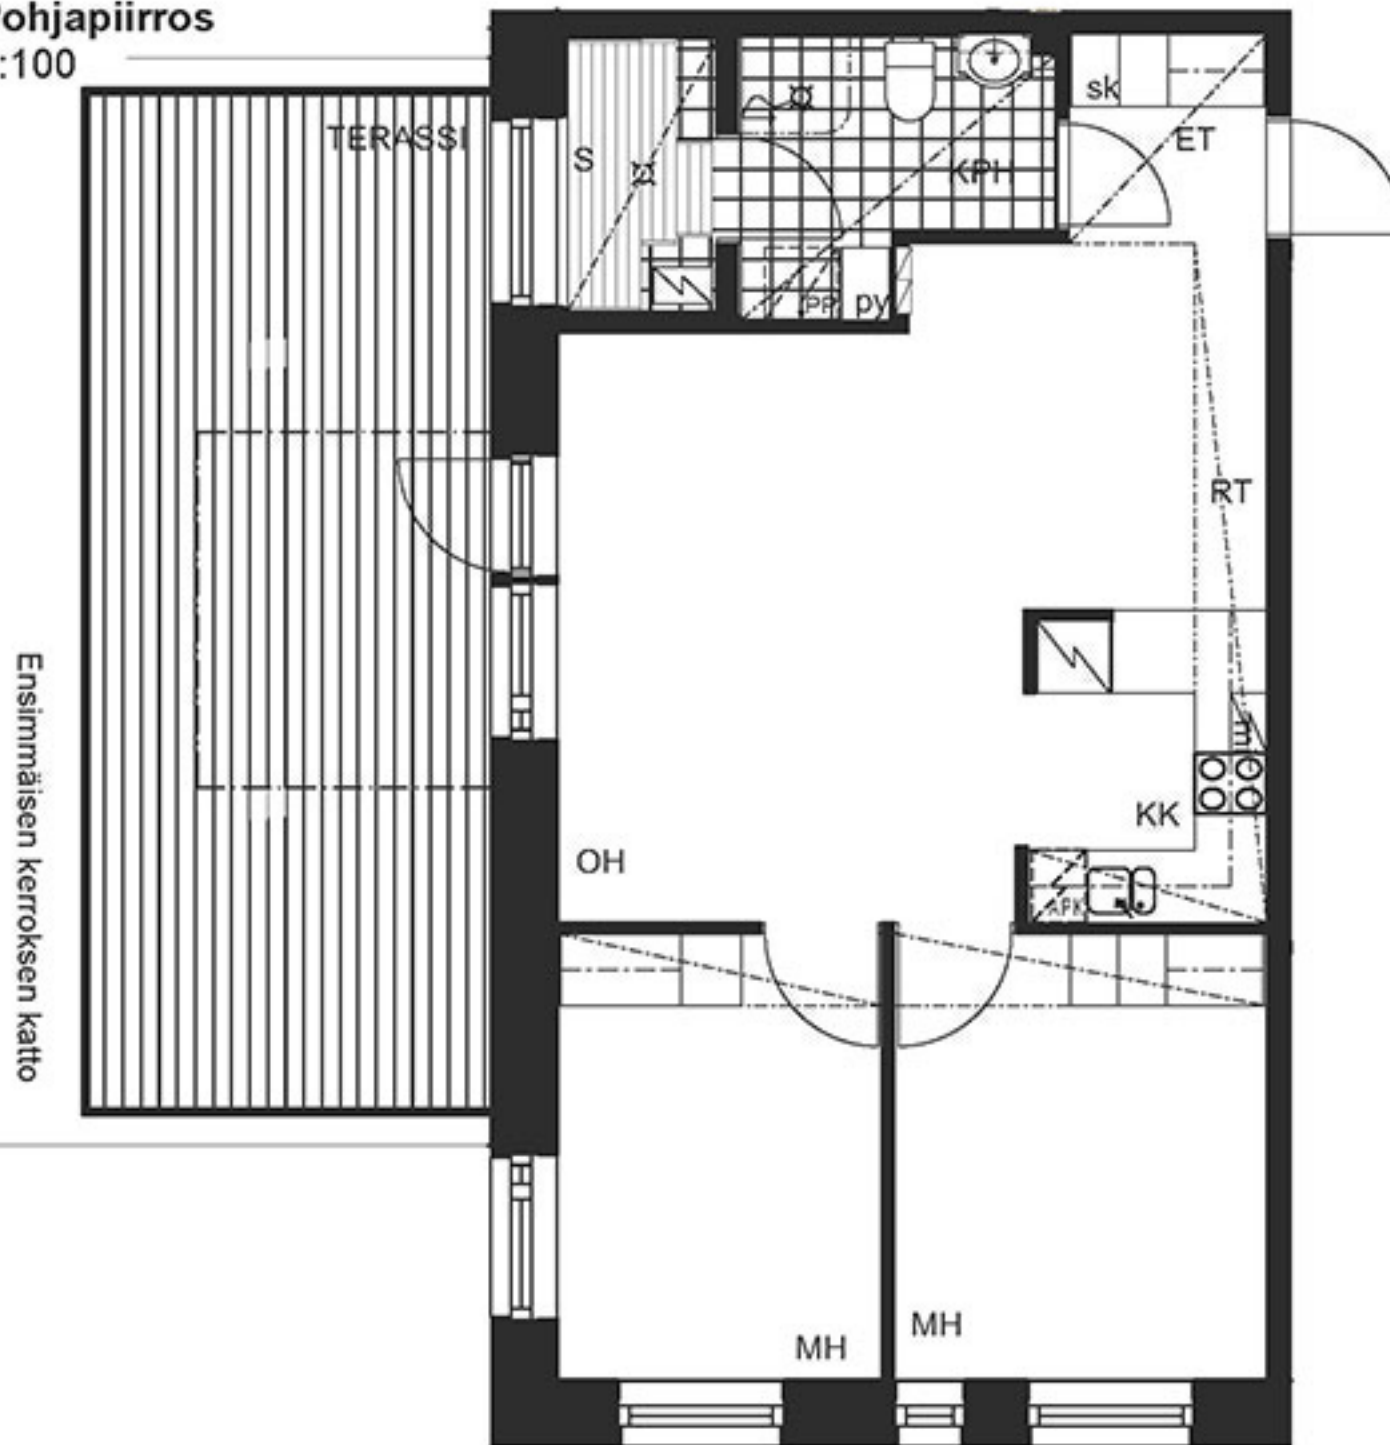


**A4**

0 1 2 3 4 5m



**A4 SIJAINTI**  
2.KRS

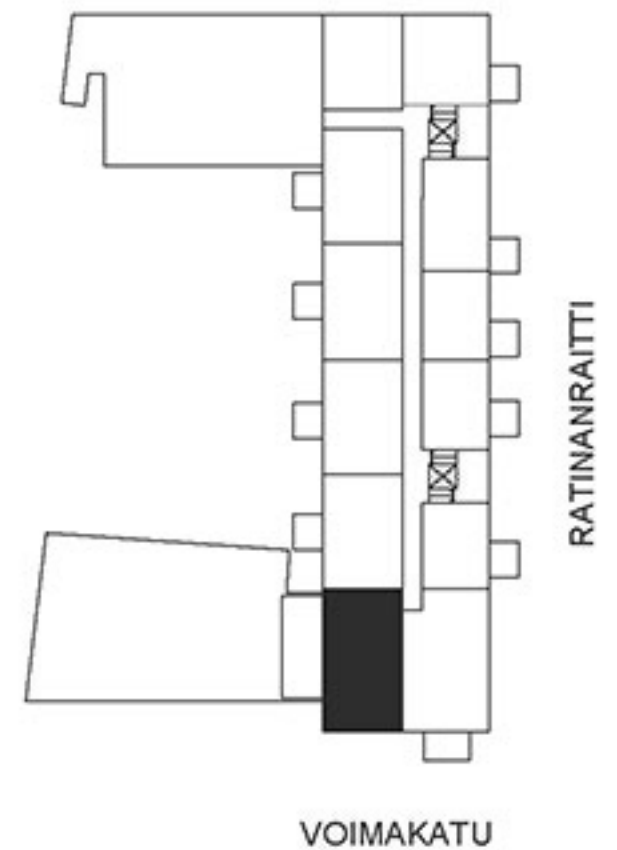

VOIMAKATU

RATINANRAITTI