


Kohteen tiedot:

Yhtiö: Jokiniementalo K Oy
Katuosoite: Albert Petreliuksen katu 3
Postitoimipaikka: 01370 VANTAA



Huoneiston tunnus: A 57
Huoneistotyyppi: 2 h + k
Huoneiston pinta-ala: 59.0 m²
Kerrossijainti: 4.krs/5.krs

Pohjapiirros 1:100

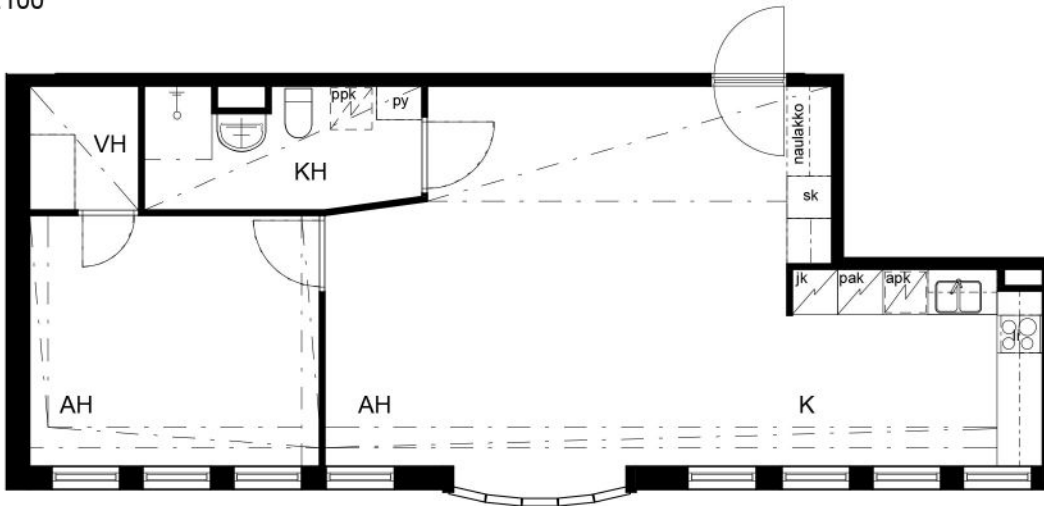

A 57

0 5m

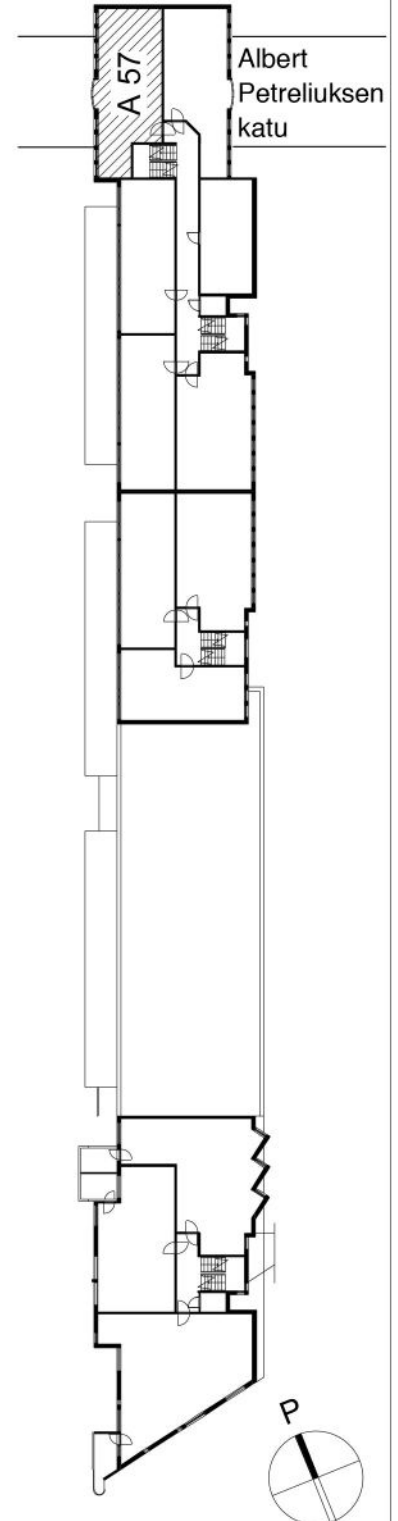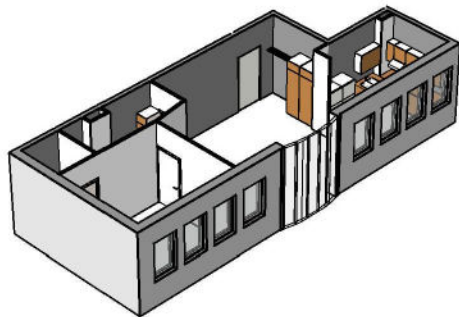

A 57 Sijainti