


Kohteen tiedot:



Yhtiö: Jokiniementalo K Oy
Katuosoite: Albert Petreliuksen katu 3
Postitoimipaikka: 01370 VANTAA

Huoneiston tunnus: A 58
Huoneistotyyppi: 2 h + kk
Huoneiston pinta-ala: 51.5 m²
Kerrossijainti: 4.krs/5.krs

Pohjapiirros 1:100

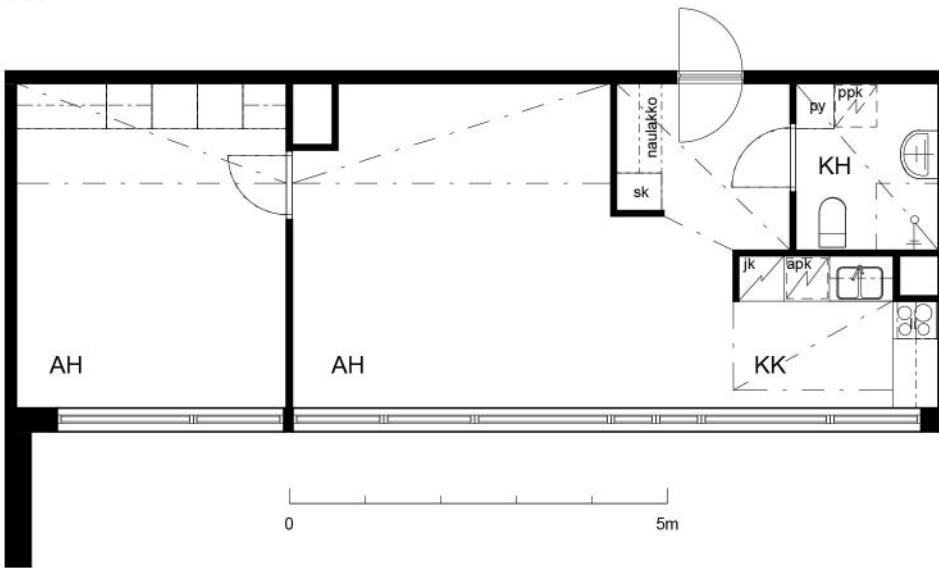

A 58

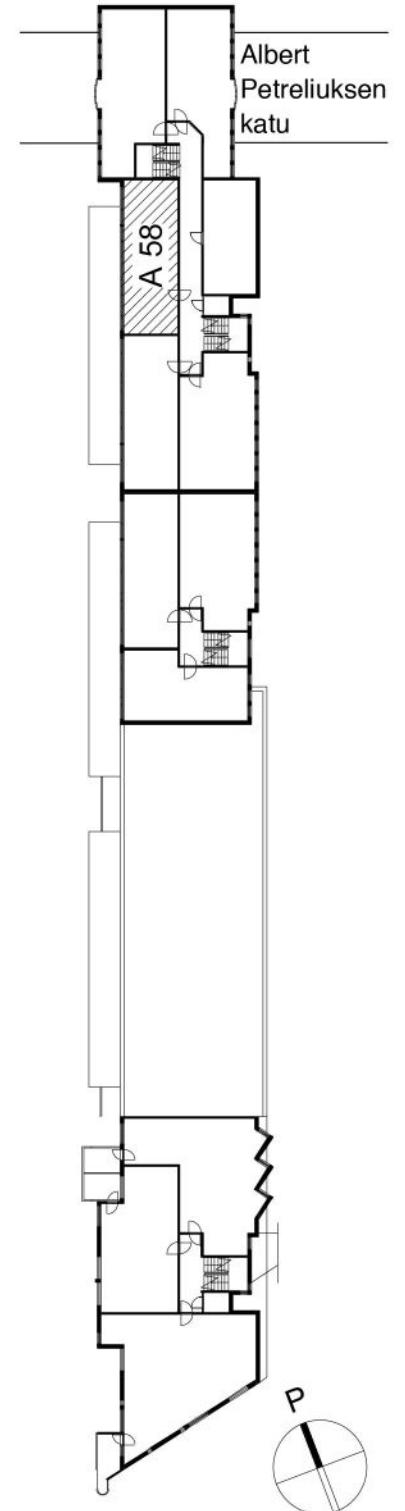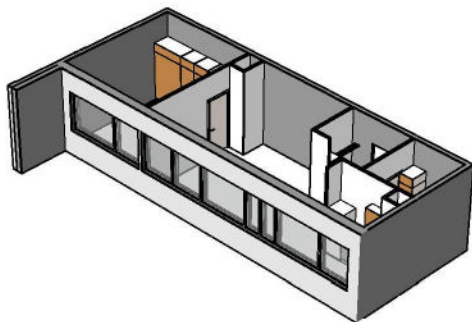

A 58 Sijainti