


Kohteen tiedot:


Yhtiö: Koy Ratinanraitti
 Katuosoite: Voimakatu 9
 Postitoimipaikka: 33100 TAMPERE

Huoneiston tunnus: A5
 Huoneistotyyppi: 3h+k+s+lasitettu parveke
 Huoneiston pinta-ala: 70,0 m²
 Kerrossijainti: 2.krs / 6.krs

Pohjapiirros 1:100

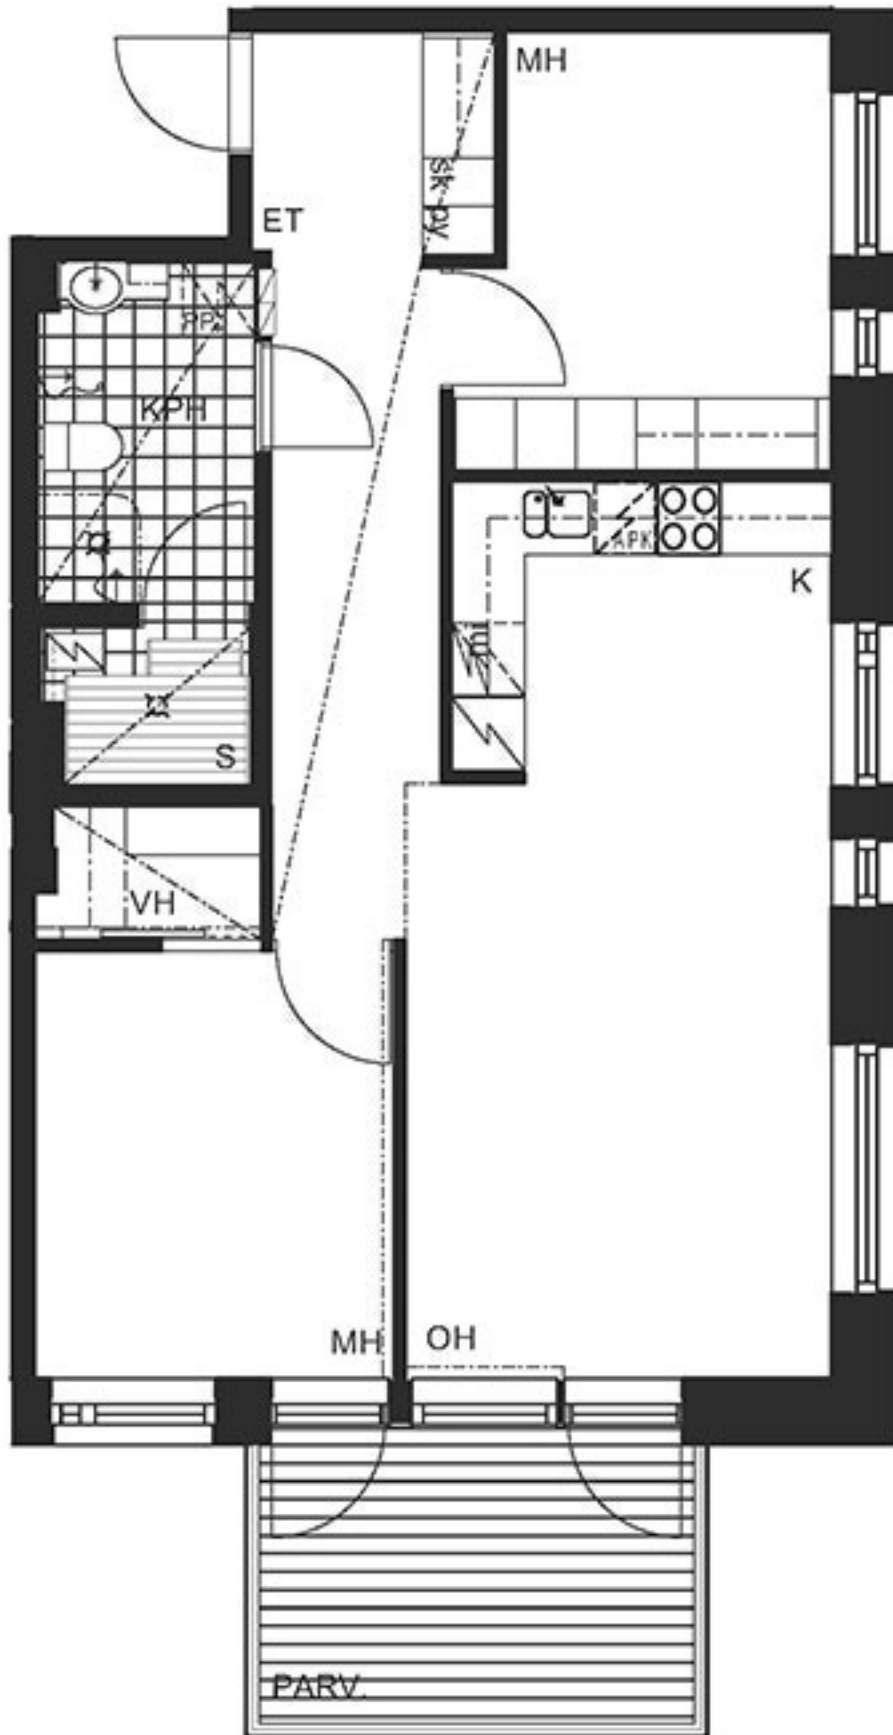

A5

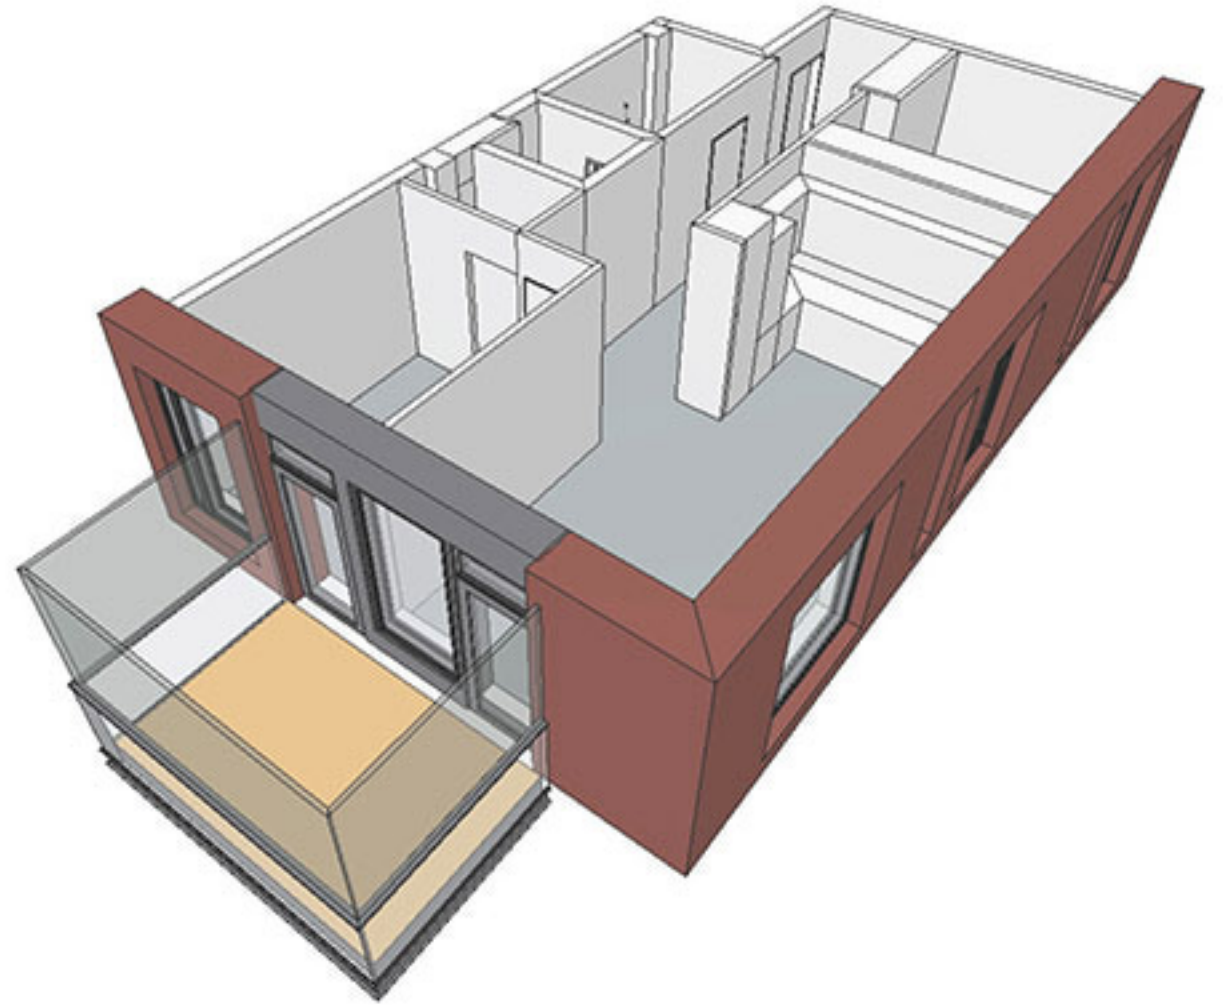

**A5 SIJAINTI
2.KRS**

