
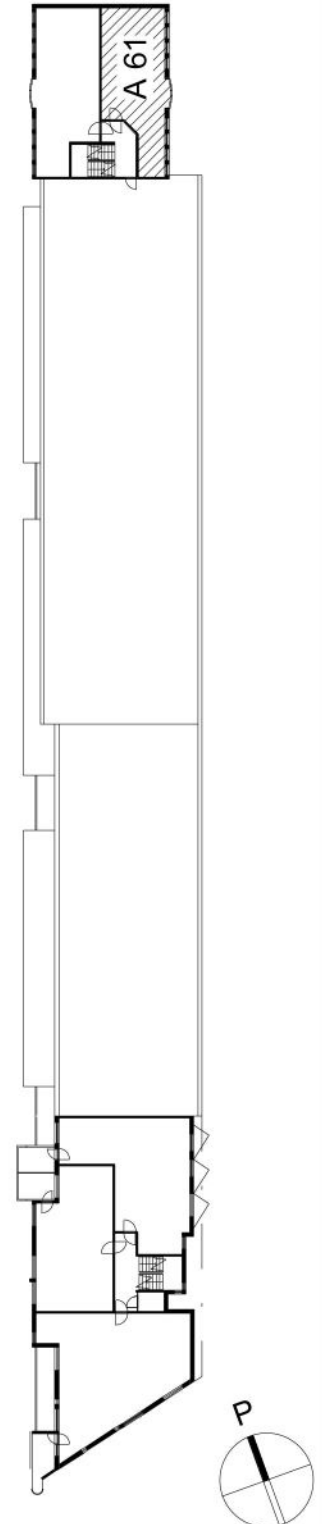
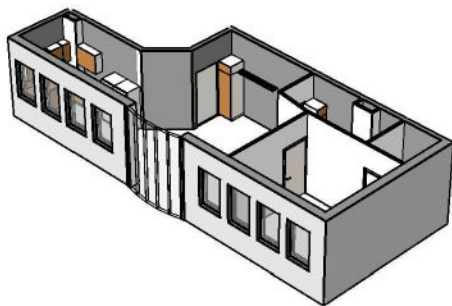


Kohteen tiedot:

Yhtiö: Jokiniementalo K Oy
Katuosoite: Albert Petreliuksen katu 3
Postitoimipaikka: 01370 VANTAA

Huoneiston tunnus: A 61
Huoneistotyyppi: 2 h + k
Huoneiston pinta-ala: 53,5 m²
Kerrossijainti: 5.krs/5.krs

Pohjapiirros 1:100

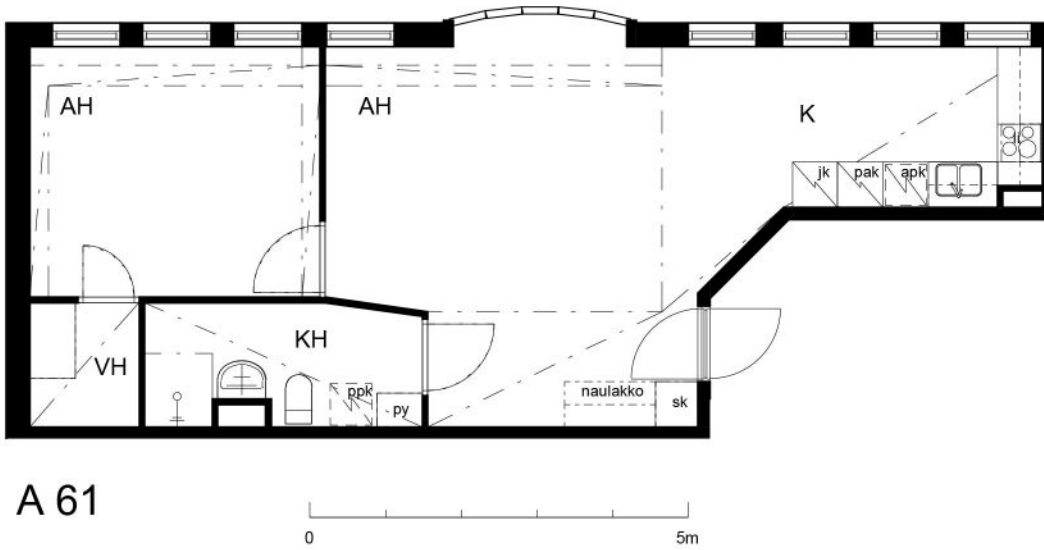

A 61 Sijainti