
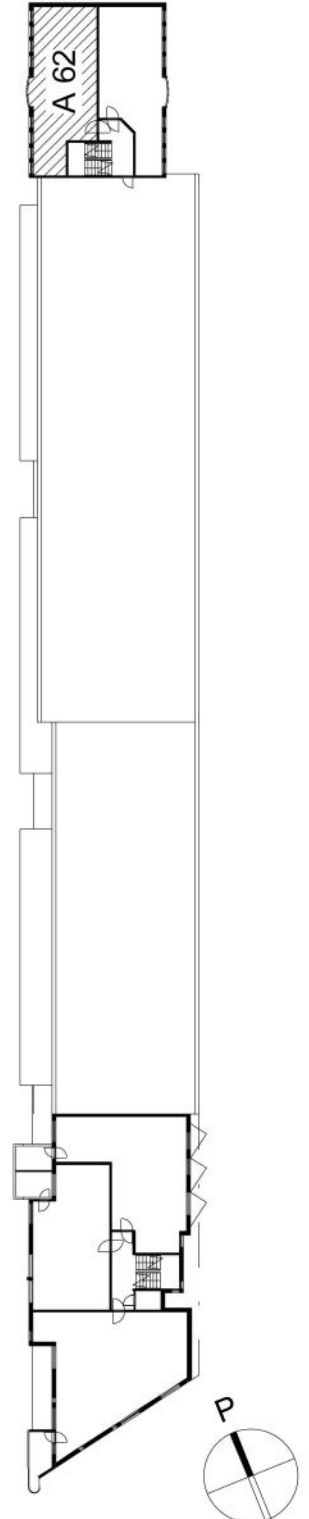
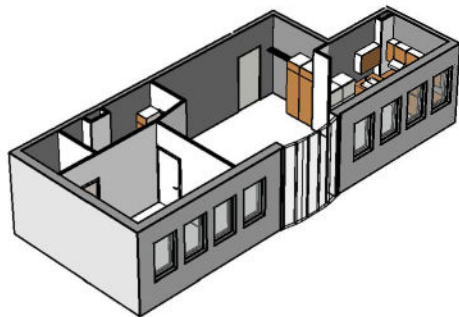


# Kohteen tiedot:

Yhtiö: Jokiniementalo K Oy  
Katuosoite: Albert Petreliuksen katu 3  
Postitoimipaikka: 01370 VANTAA

Huoneiston tunnus: A 62  
Huoneistotyyppi: 2 h + k  
Huoneiston pinta-ala: 59.0 m<sup>2</sup>  
Kerrossijainti: 5.krs/5.krs

## Pohjapiirros 1:100

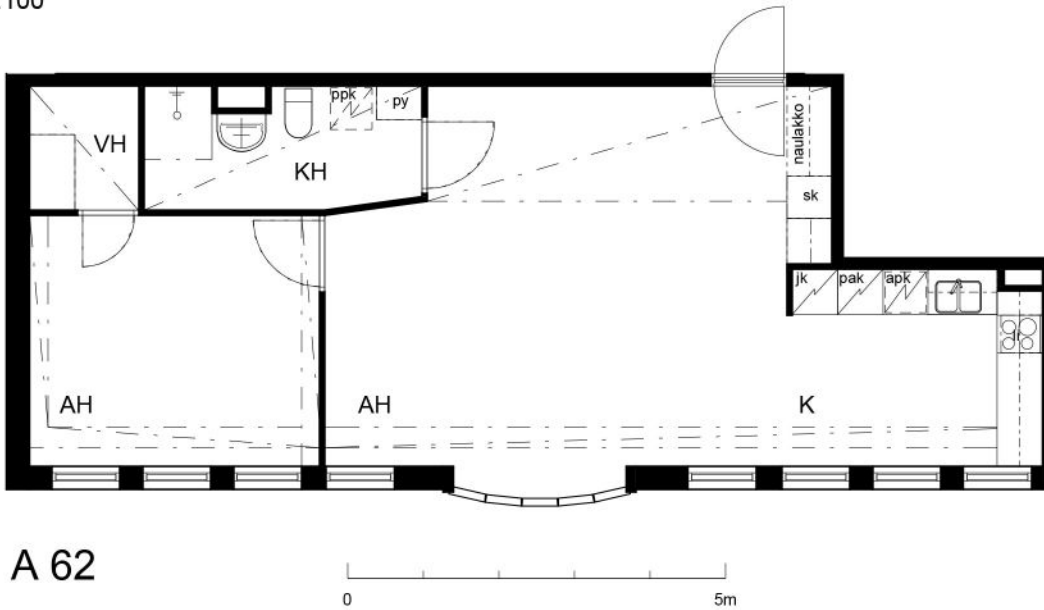

A 62 Sijainti