
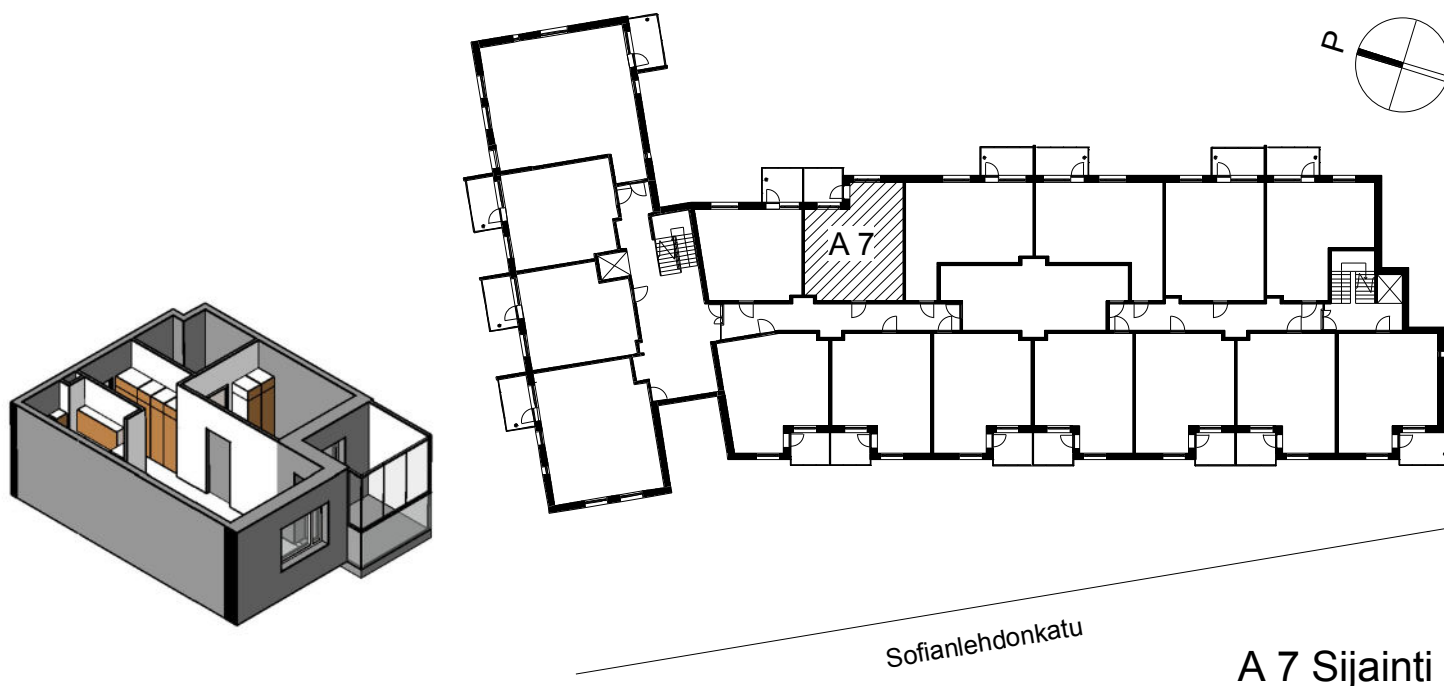


Kohteen tiedot:

Yhtiö: KOy Sofianlehdonkadun senioritalo
Katuosoite: Sofianlehdonkatu 5a
Postitoimipaikka: 00610 Helsinki

Huoneiston tunnus: A 7
Huoneistotyyppi: 2 h + kk + lasitettu parveke
Huoneiston pinta-ala: 45.5 m²
Kerrossijainti: 2.krs/4.krs

Pohjapiirros 1:100

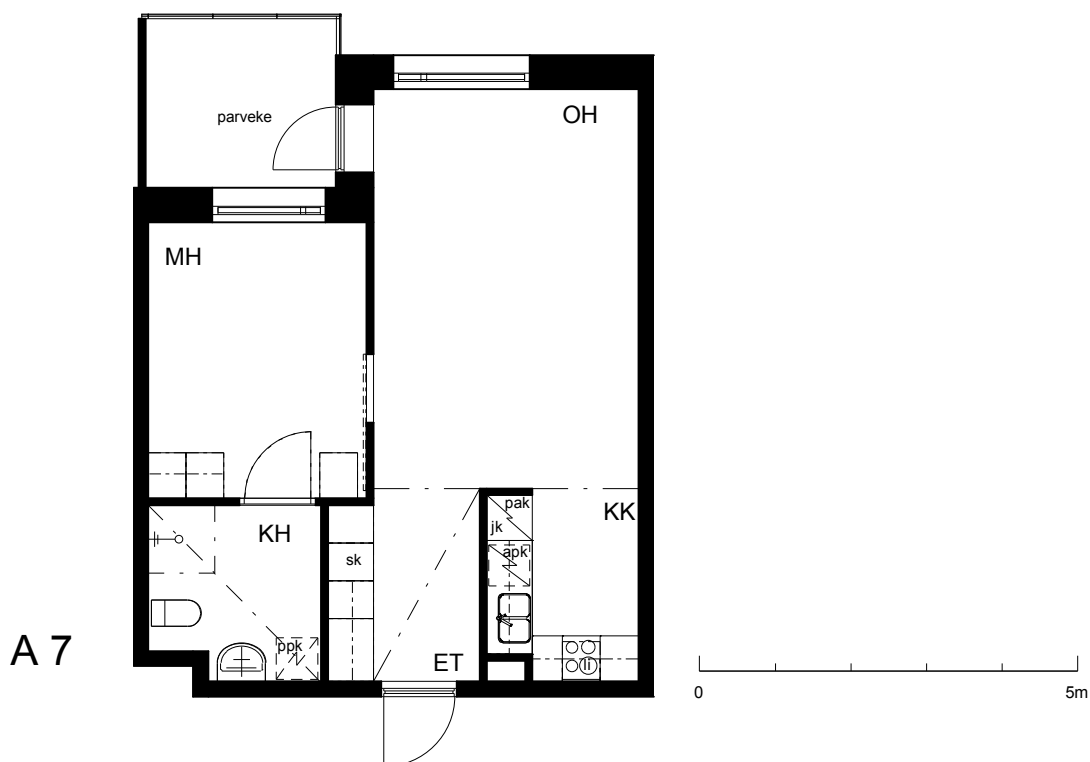

A 7 Sijainti