




Kohteen tiedot:

Yhtiö: K Oy Lappeenrannan Porarinpolku 1
 Katuosoite: Porarinpolku 1
 Postitoimipaikka: 53100 Lappeenranta

Huoneiston tunnus: As 13
 Huoneistotyyppi: 3 h + kk + s + lasitettu parv.
 Huoneiston pinta-ala: 60.5 m²
 Kerrossijainti: 3.krs/4.krs

Pohjapiirros

1:100

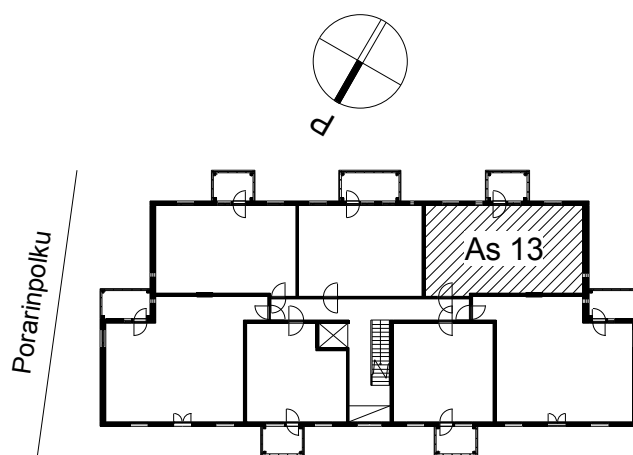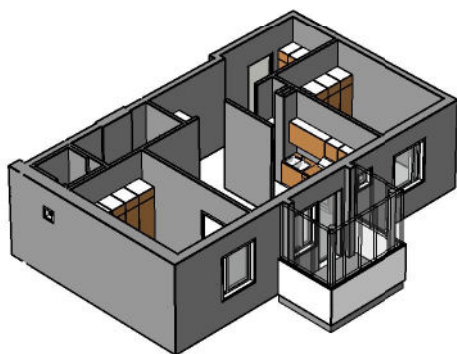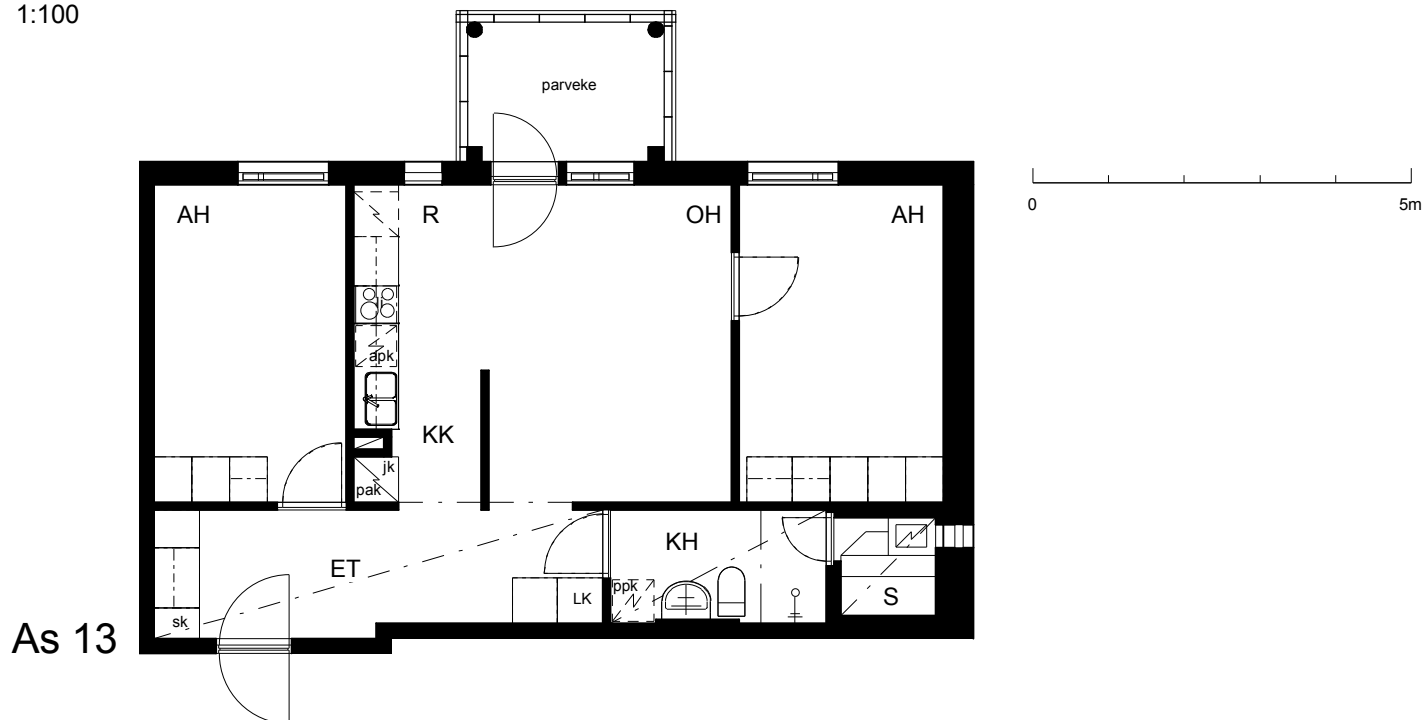

As 13 Sijainti