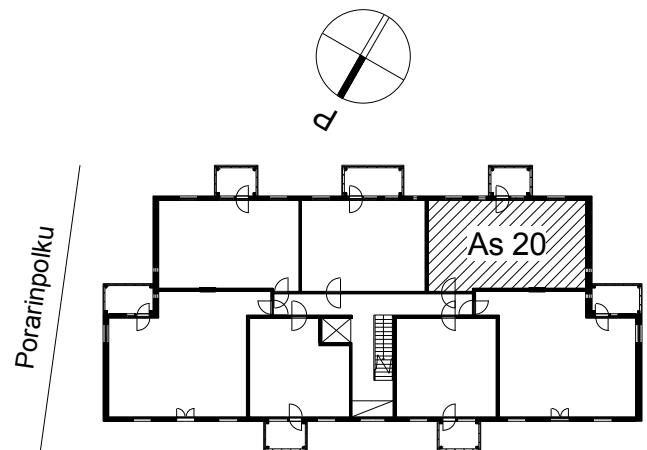
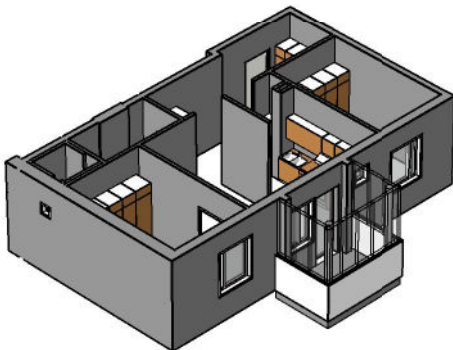
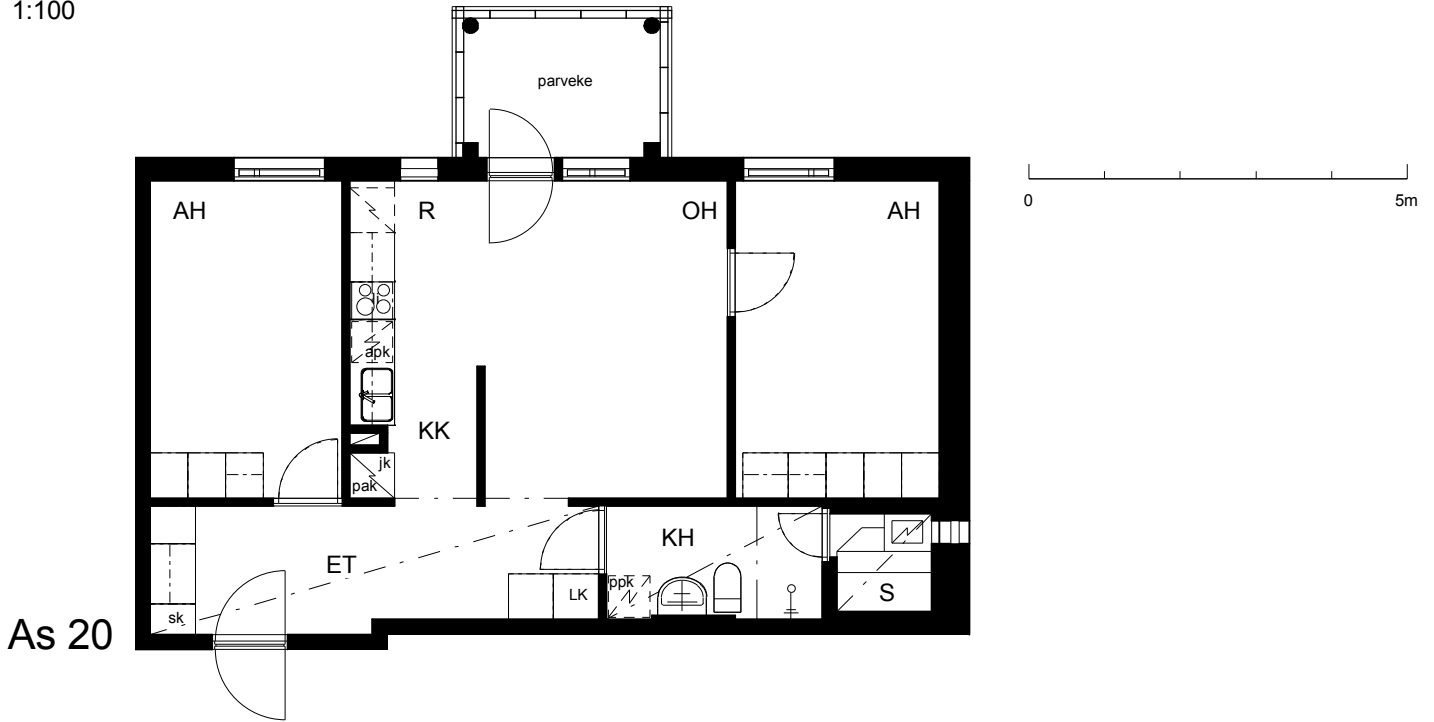


Kohteen tiedot:

Yhtiö: K Oy Lappeenrannan Porarinpolu 1
 Katuosoite: Porarinpolu 1
 Postitoimipaikka: 53100 Lappeenranta

Huoneiston tunnus: As 20
 Huoneistotyyppi: 3 h + kk + s + lasitettu parv.
 Huoneiston pinta-ala: 60.5 m²
 Kerrossijainti: 4.krs/4.krs

Pohjapiirros
 1:100

As 20 Sijainti