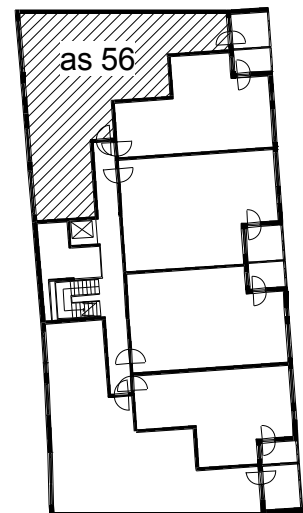
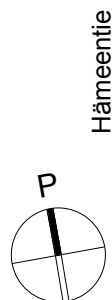
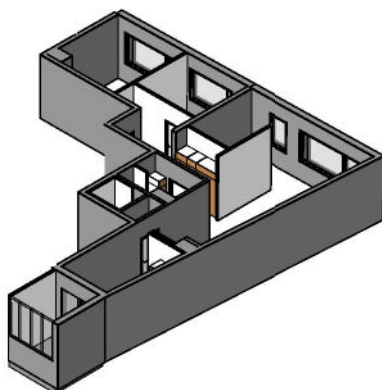
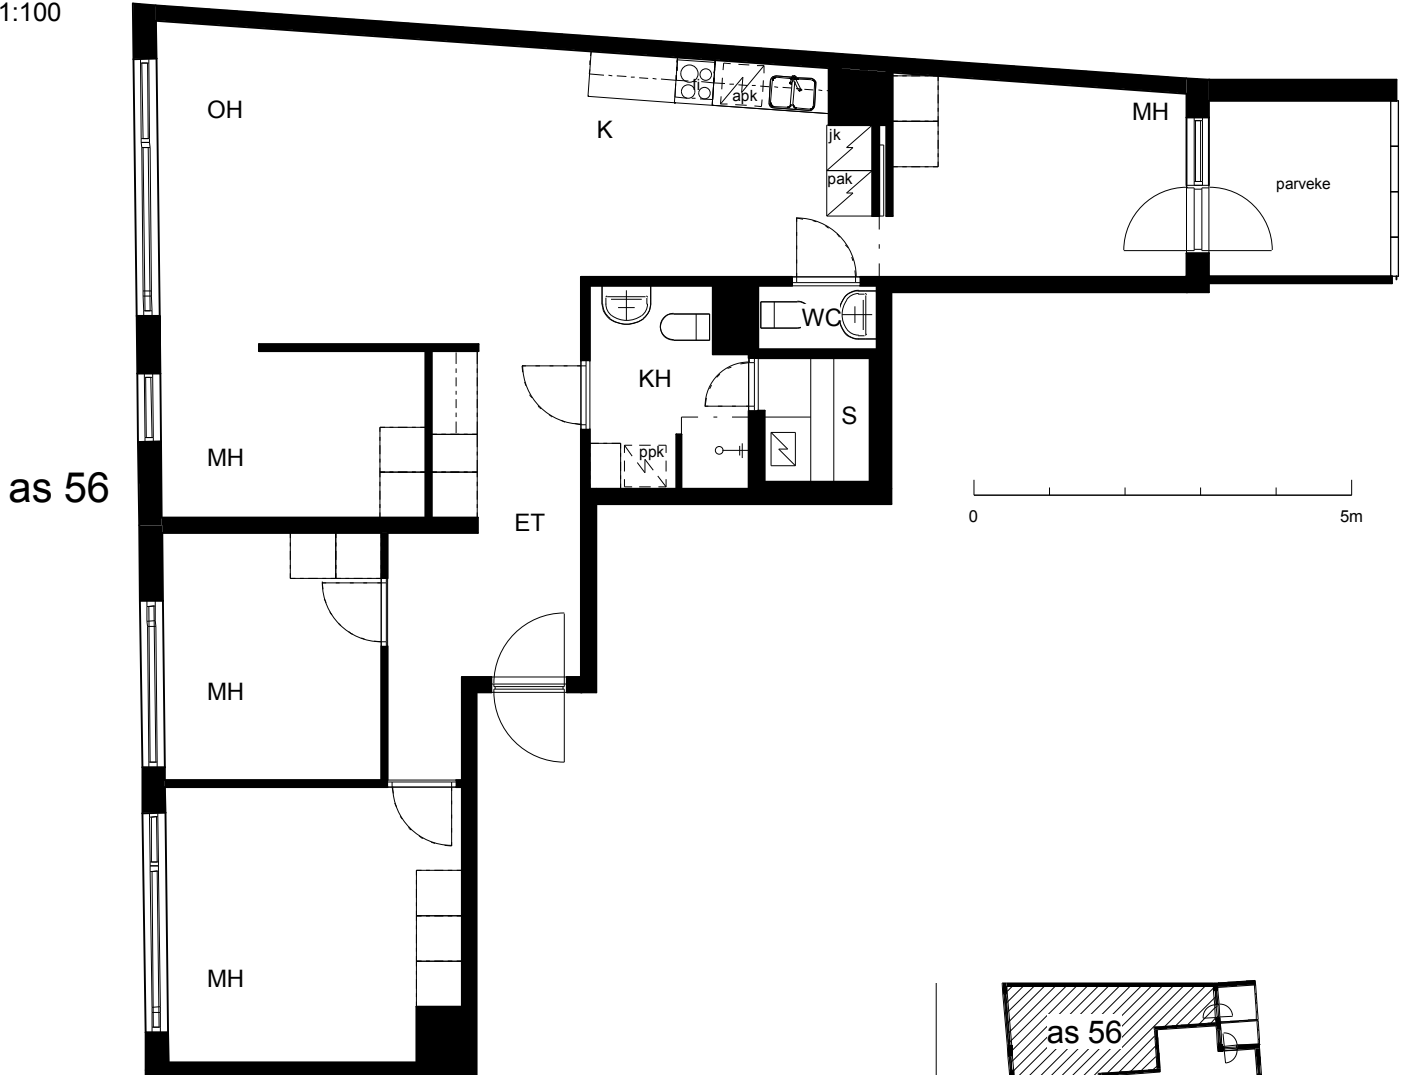


Kohteen tiedot:

Yhtiö: KOy Hämeentie 17a
 Katuosoite: Hämeentie 17a
 Postitoimipaikka: 00500 Helsinki

Huoneiston tunnus: as 56
 Huoneistotyyppi: 5 h + k + s + lasitettu parvekte
 Huoneiston pinta-ala: 97.5 m²
 Kerrossijainti: 9.krs/10.krs

Pohjapiirros
 1:100

as 56 Sijainti