




Kohteen tiedot:

Yhtiö: KOy Rauman Kanalinparras
Katuosoite: Siikavahe 2
Postitoimipaikka: 26100 Rauma

Huoneiston tunnus: B 13
Huoneistotyyppi: 2 h + kk + s + parveke
Huoneiston pinta-ala: 49.0 m²
Kerrossijainti: 1.pohja/2.krs

Pohjapiirros

1:100

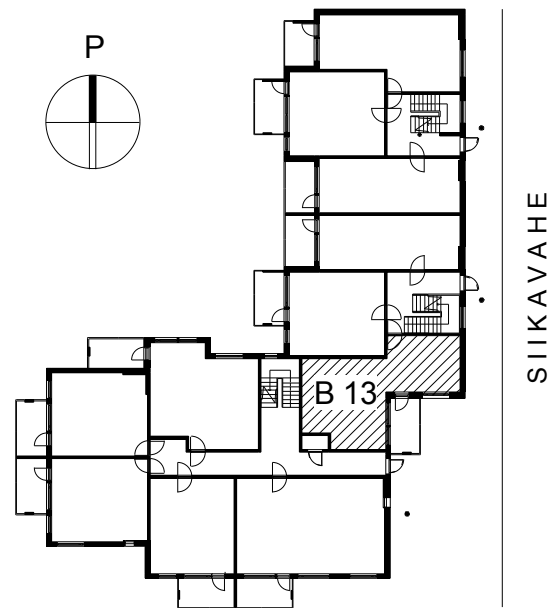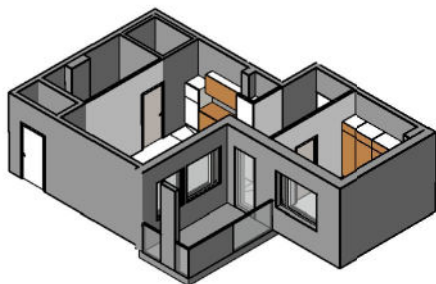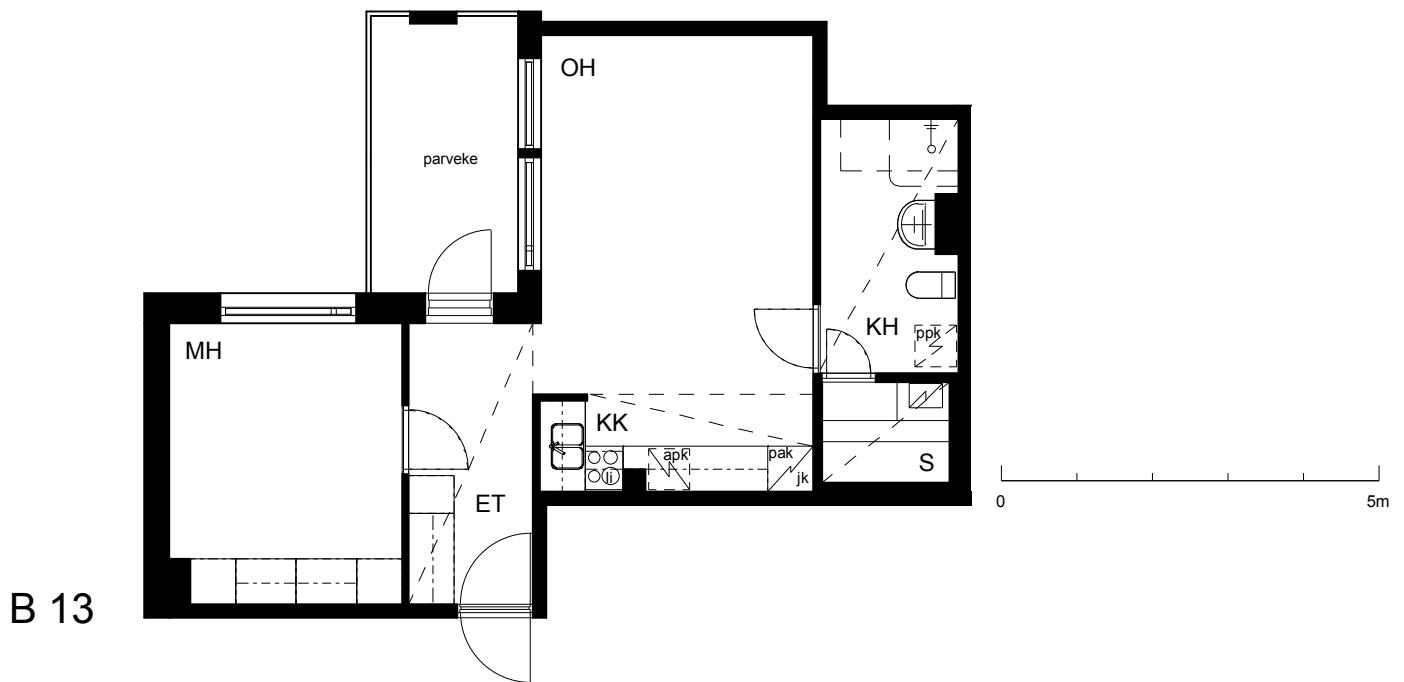

B 13 Sijainti