


Kohteen tiedot:



Yhtiö: KOy Tuusulan Kievarinkaari
Katuosoite: Kievarinkaari 3
Postitoimipaikka: 04300 Tuusula

Huoneiston tunnus: B 14
Huoneistotyyppi: 3 h + k + s + terassi
Huoneiston pinta-ala: 66.5 m²
Kerrossijainti: 1.pohja/3.krs

Pohjapiirros 1:100

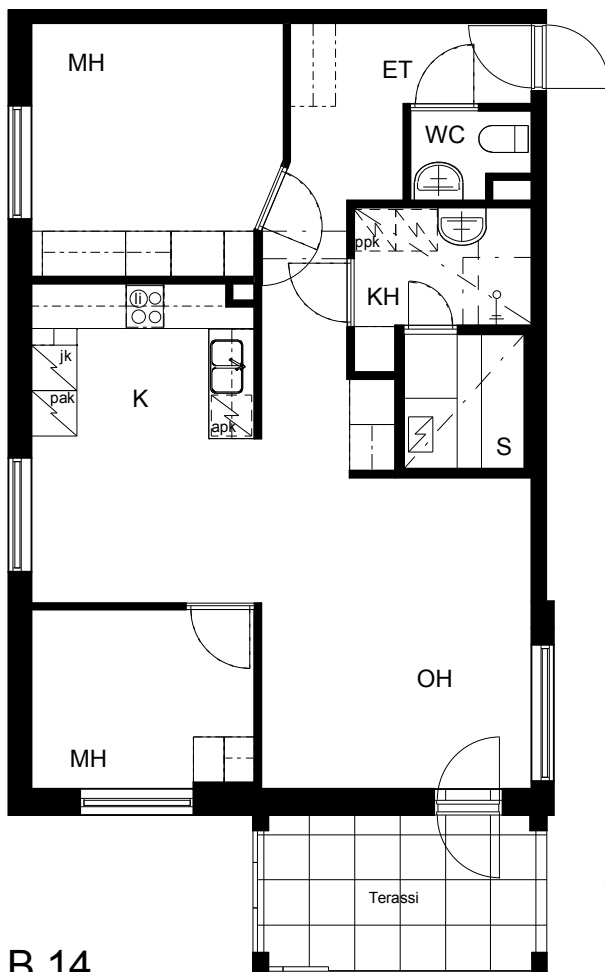

B 14

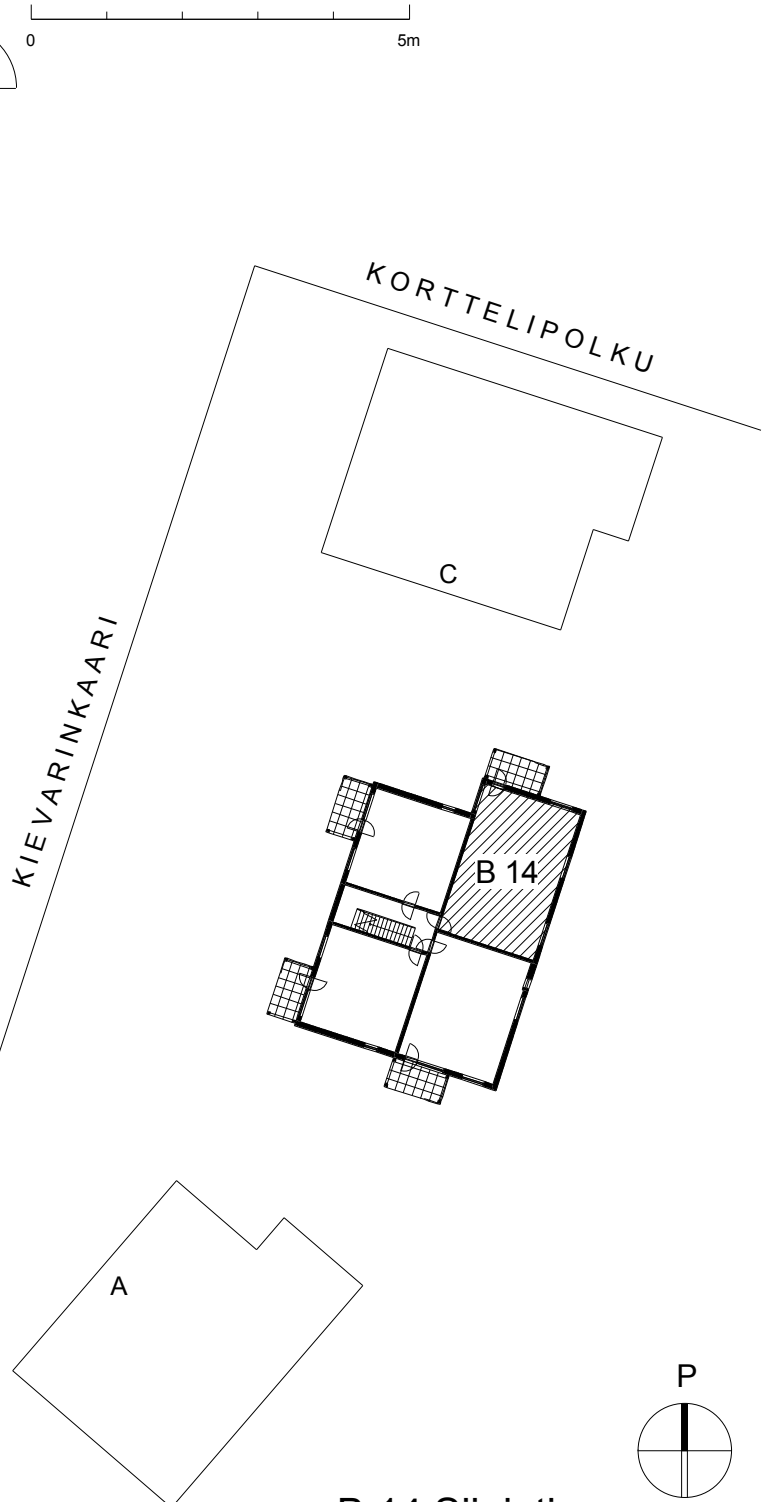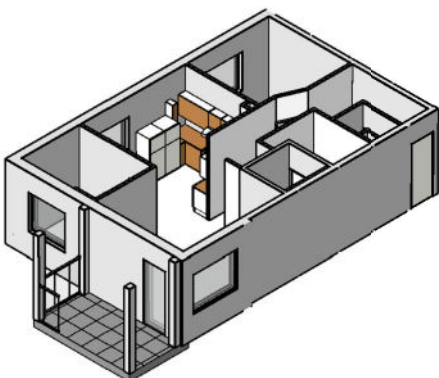

B 14 Sijainti

