




Kohteen tiedot:

Yhtiö: KOy Rauman Kanalinparras
Katuosoite: Siikavahe 2
Postitoimipaikka: 26100 Rauma

Huoneiston tunnus: B 16
Huoneistotyyppi: 2 h + k + s + parveke
Huoneiston pinta-ala: 60.0 m²
Kerrossijainti: 2.krs/2.krs

Pohjapiirros

1:100

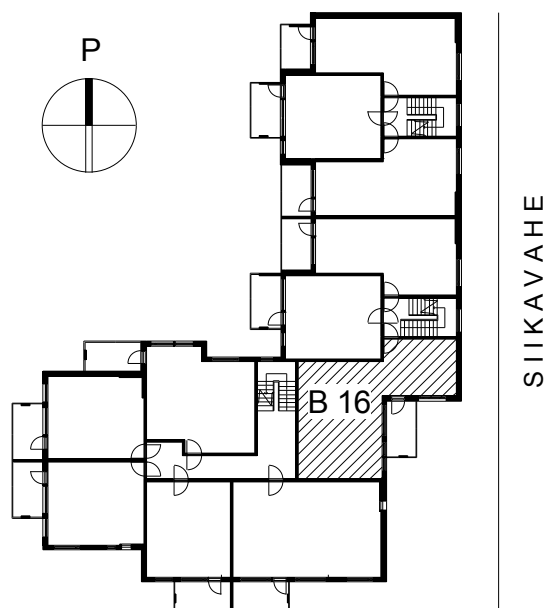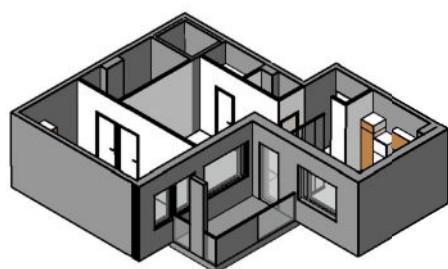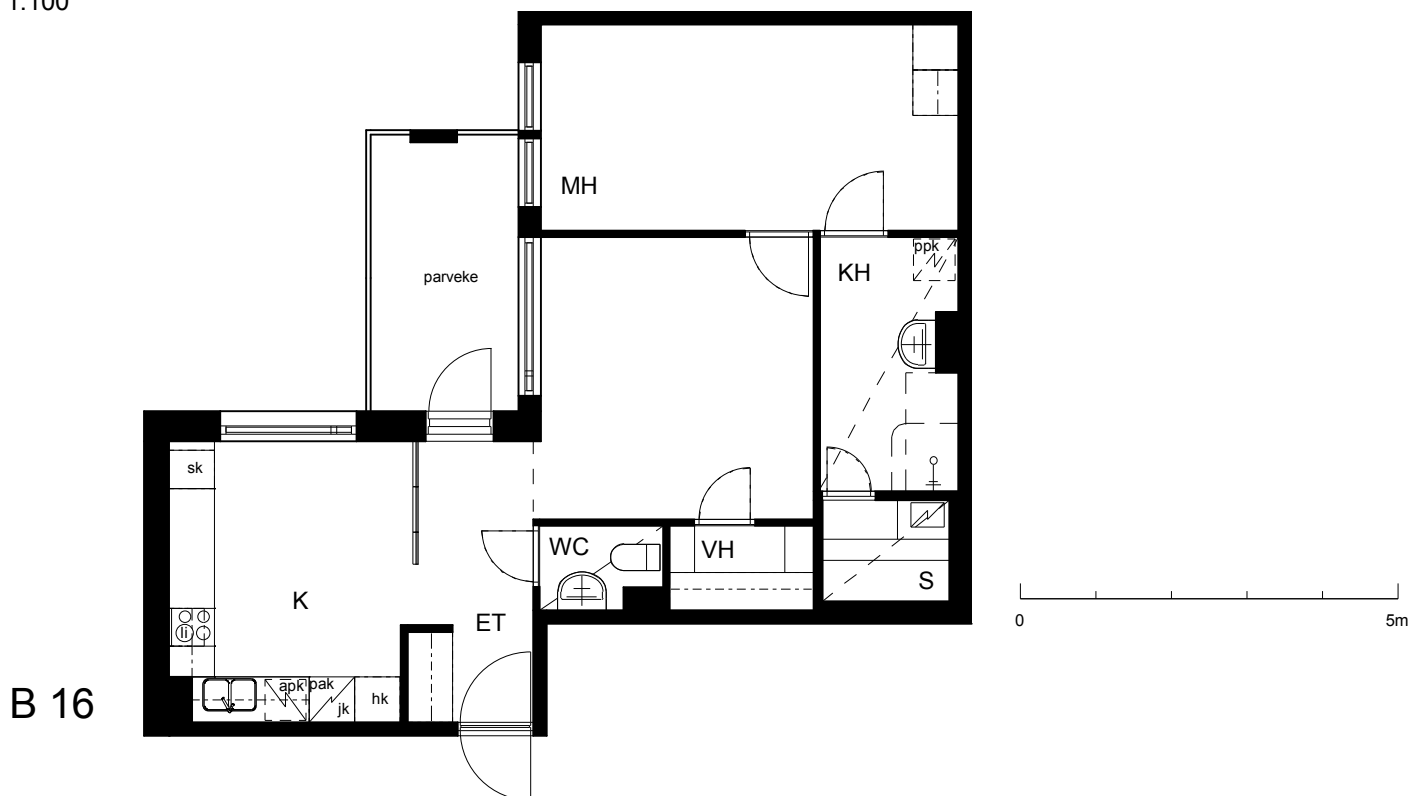

B 16 Sijainti