


Kohteen tiedot:



Yhtiö: KOy Tuusulan Kievarinkaari
Katuosoite: Kievarinkaari 3
Postitoimipaikka: 04300 Tuusula

Huoneiston tunnus: B 22
Huoneistotyyppi: 3 h + k + s + parveke
Huoneiston pinta-ala: 66.5 m²
Kerrossijainti: 3.krs/3.krs

Pohjapiirros 1:100

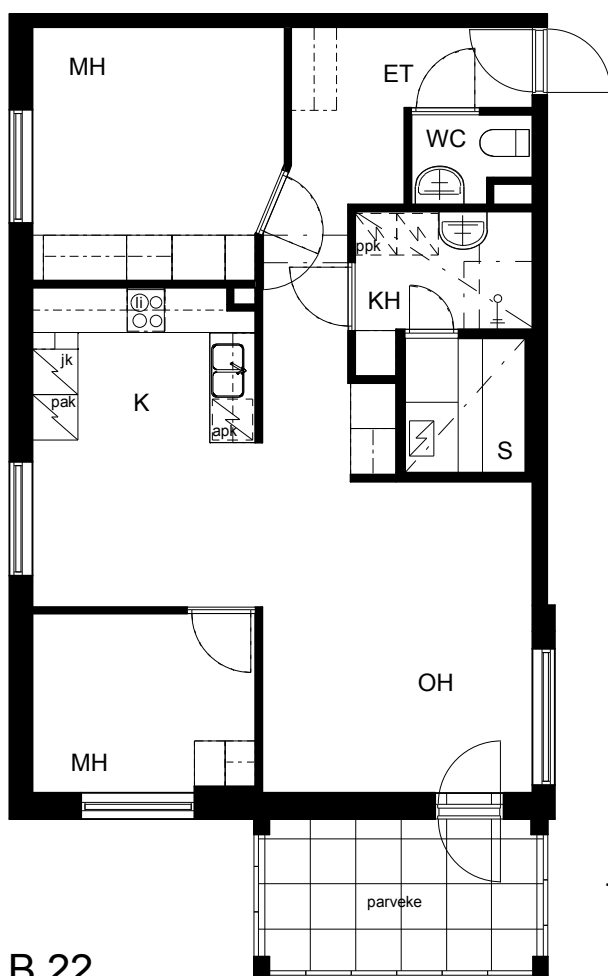

B 22

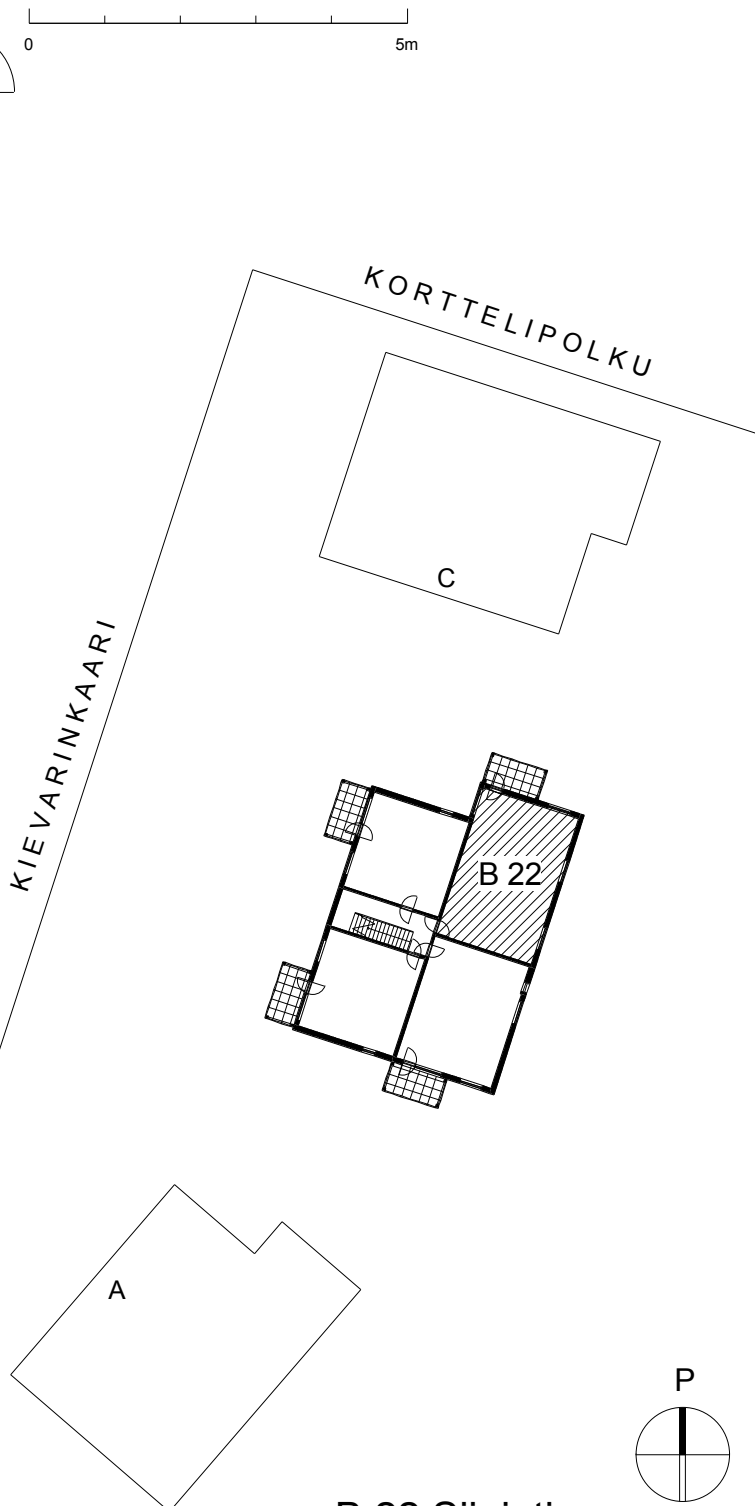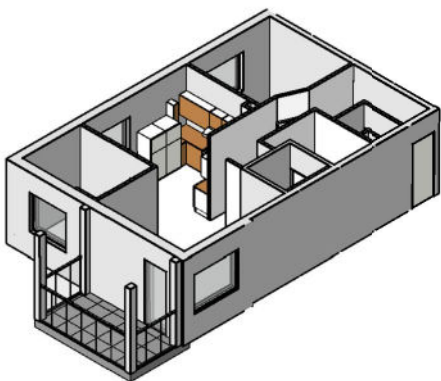

B 22 Sijainti