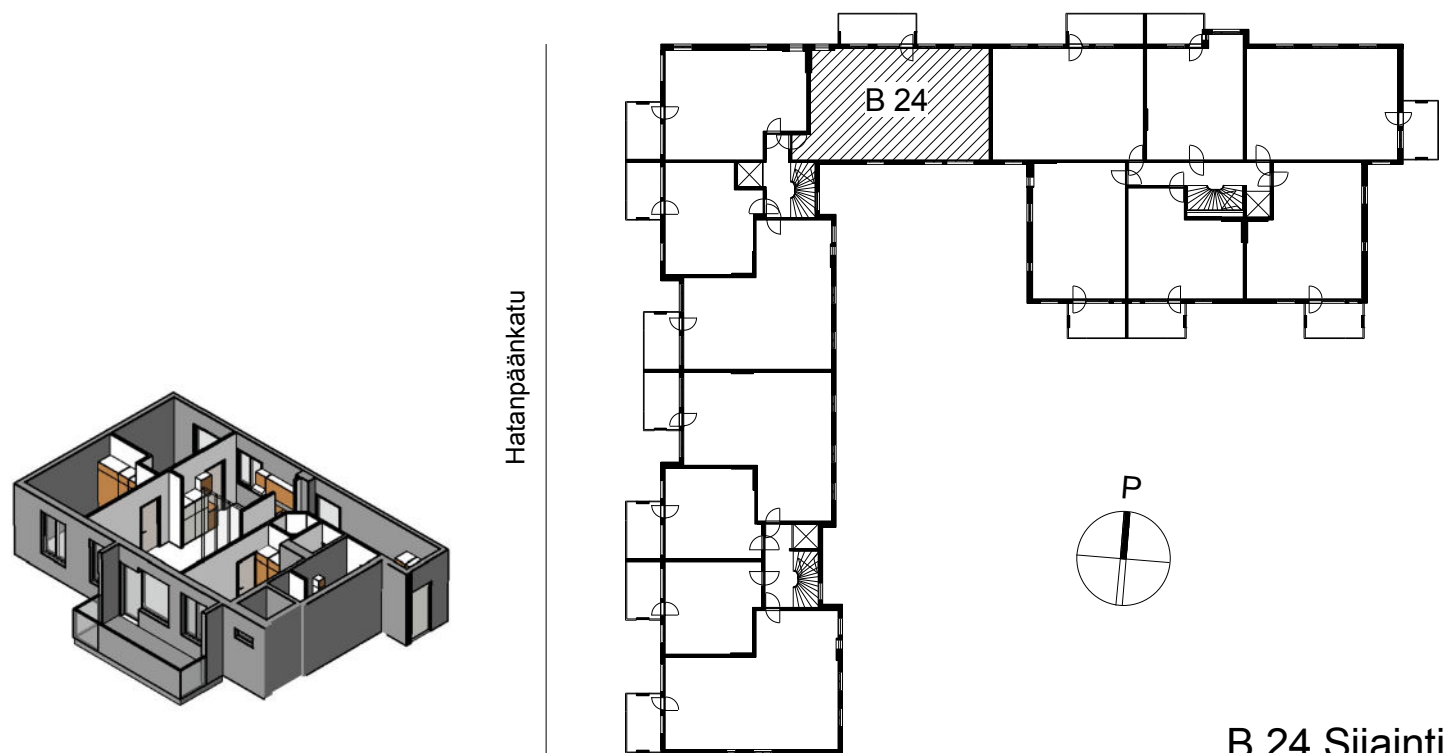
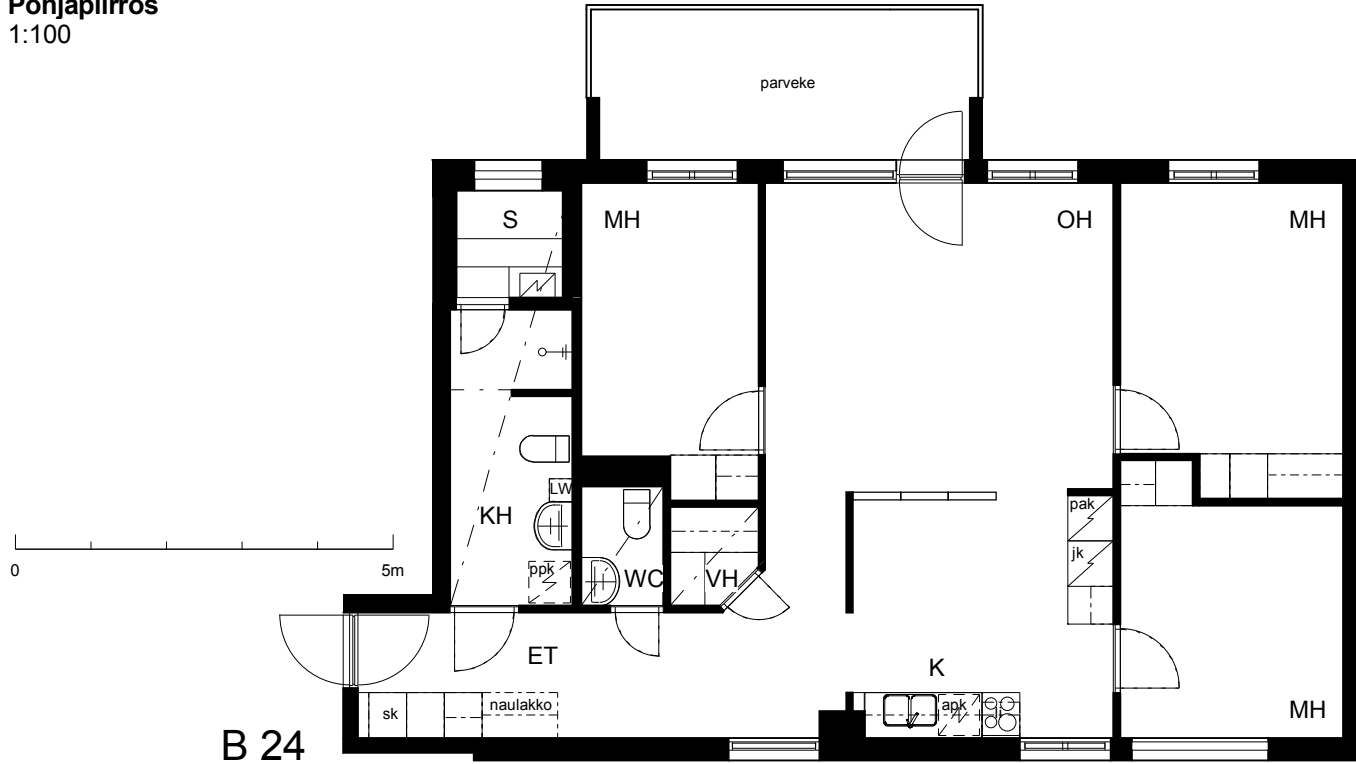


**Kohteen tiedot:**

Yhtiö: KOy Tampereen Hovi-Sarvis  
 Katuosoite: Hatanpääkatu 11  
 Postitoimipaikka: 33100 Tampere

Huoneiston tunnus: B 24  
 Huoneistotyyppi: 4 h + k + s + p  
 Huoneiston pinta-ala: 87.5 m<sup>2</sup>  
 Kerrossijainti: 2.krs/4.krs

**Pohjapiirros**  
 1:100

**B 24 Sijainti**