

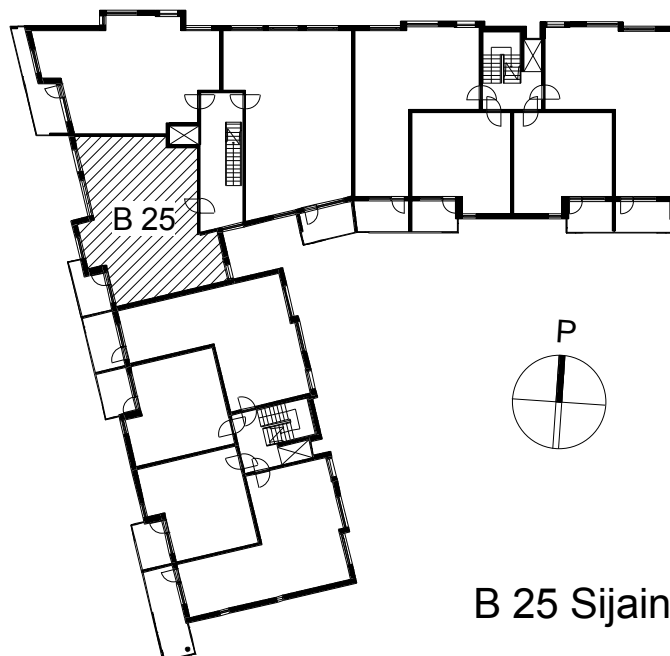
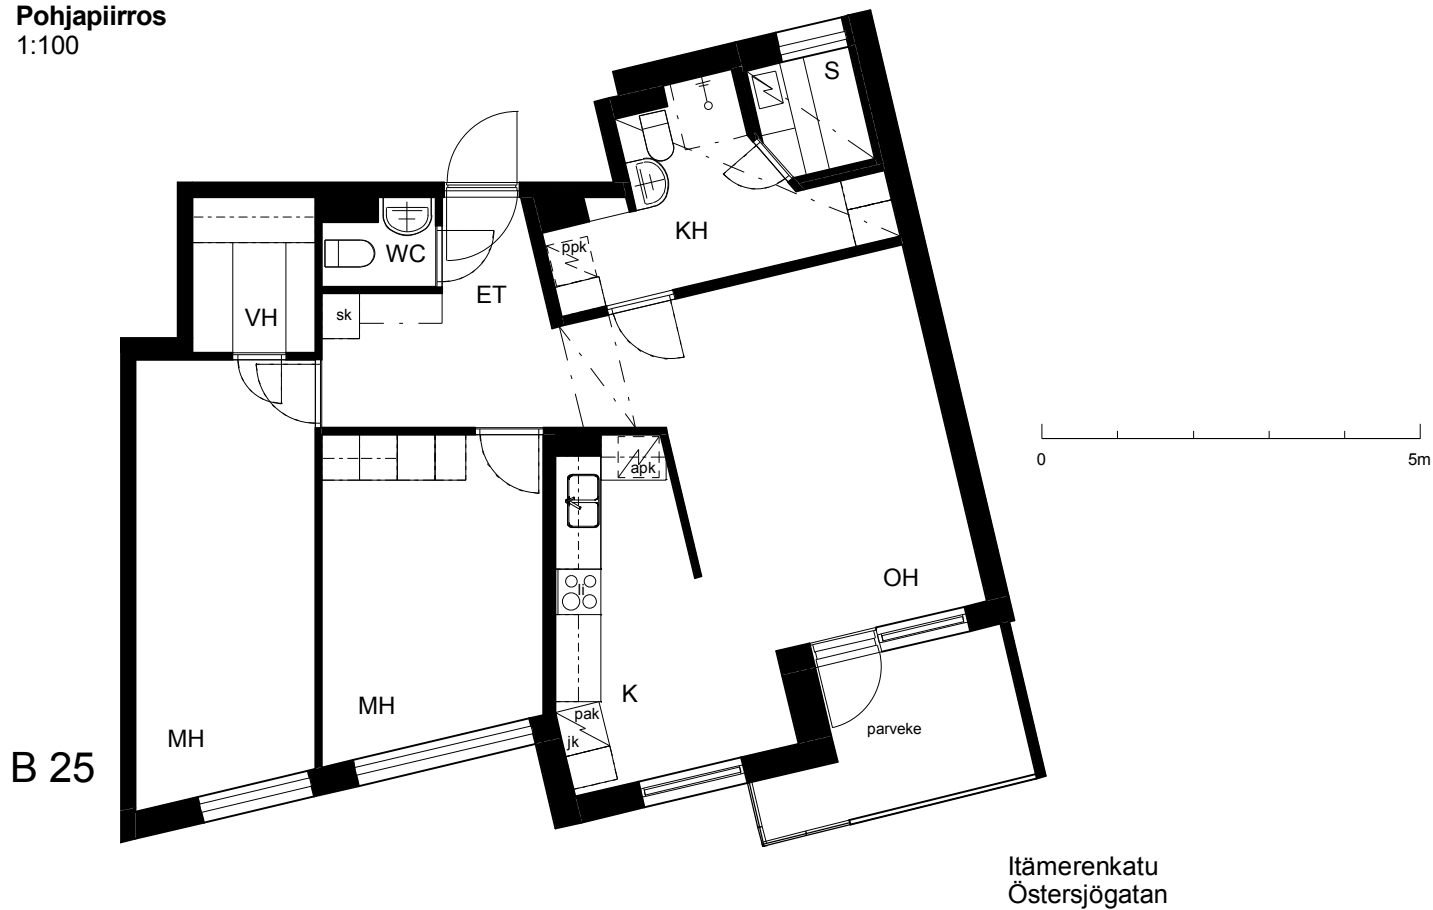
Kohteen tiedot:

Yhtiö: KOy Kaapelipuisto
Katuosoite: Itämerenkatu 30
Postitoimipaikka: 00180 Helsinki

Huoneiston tunnus: B 25
Huoneistotyyppi: 3 h + k + s + lasitettu parveke
Huoneiston pinta-ala: 78.5 m²
Kerrossijainti: 2.krs/7.krs

Pohjapiirros

1:100

**B 25 Sijainti**