
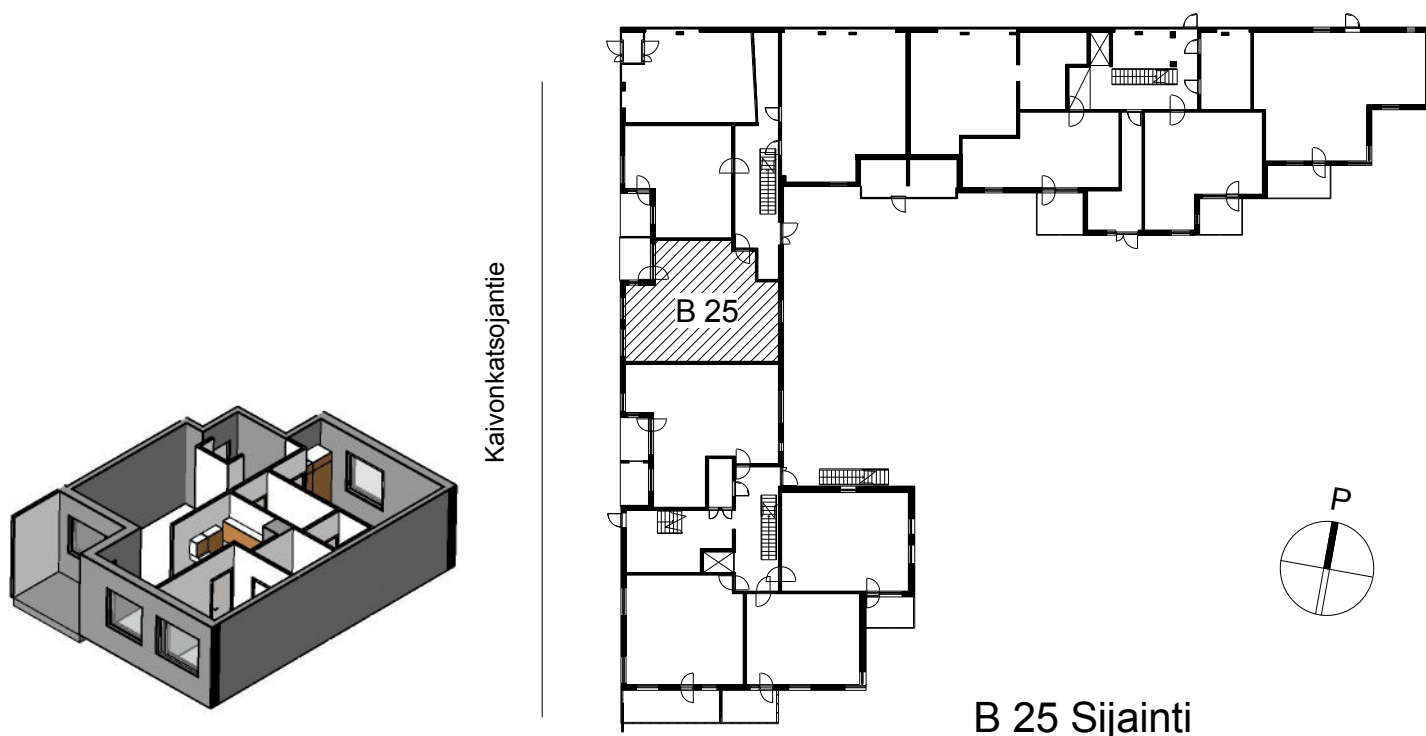


Kohteen tiedot:

Yhtiö: KOy Kaivonkatsojantie
Katuosoite: Kaivonkatsojantie 8
Postitoimipaikka: 00980 Helsinki

Huoneiston tunnus: B 25
Huoneistotyyppi: 3 h + k + s + piha
Huoneiston pinta-ala: 69.5 m²
Kerrossijainti: 1.pohjakerros/6.krs

Pohjapiirros 1:100

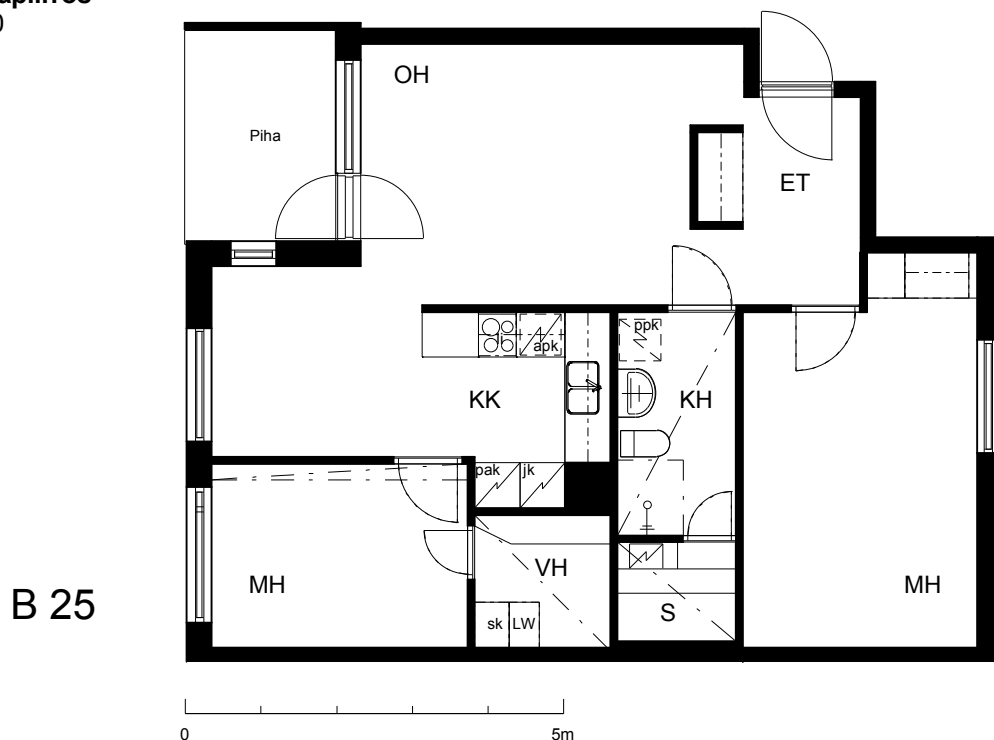

B 25 Sijainti