
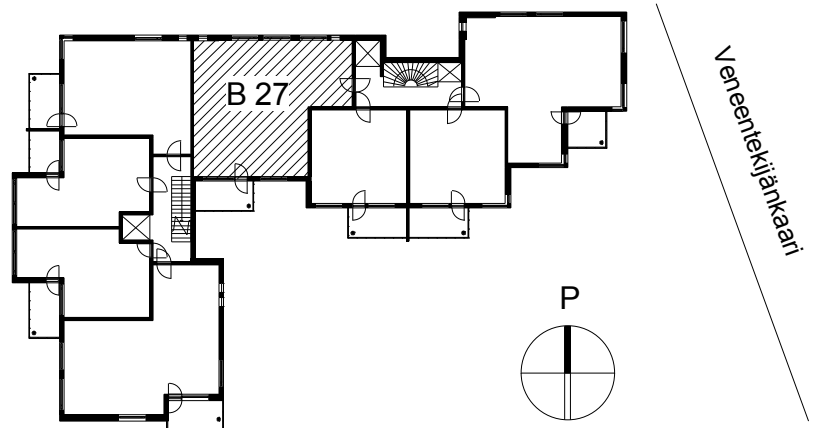
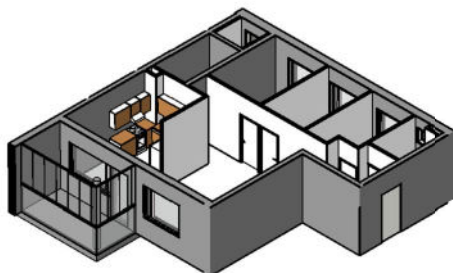


Kohteen tiedot:

Yhtiö: KOy Helsingin Veneentekijänranta
Katuosoite: Veneentekijänkaari 3
Postitoimipaikka: 00210 Helsinki

Huoneiston tunnus: B 27
Huoneistotyyppi: 4 h + k + s + lasitettu parveke
Huoneiston pinta-ala: 81.5 m²
Kerrossijainti: 2.krs/6.krs

Pohjapiirros 1:100

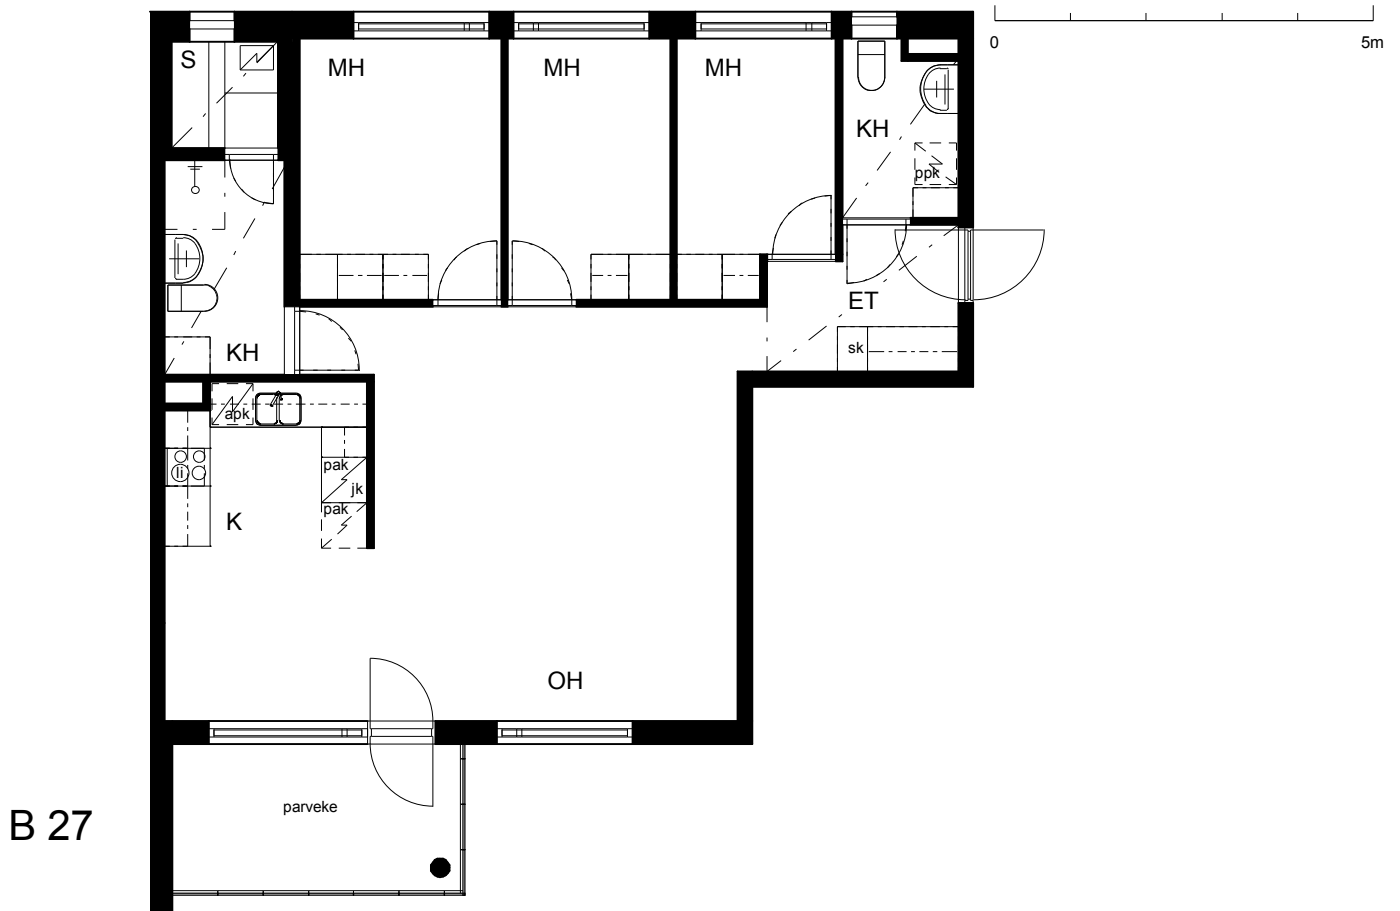

B 27 Sijainti