

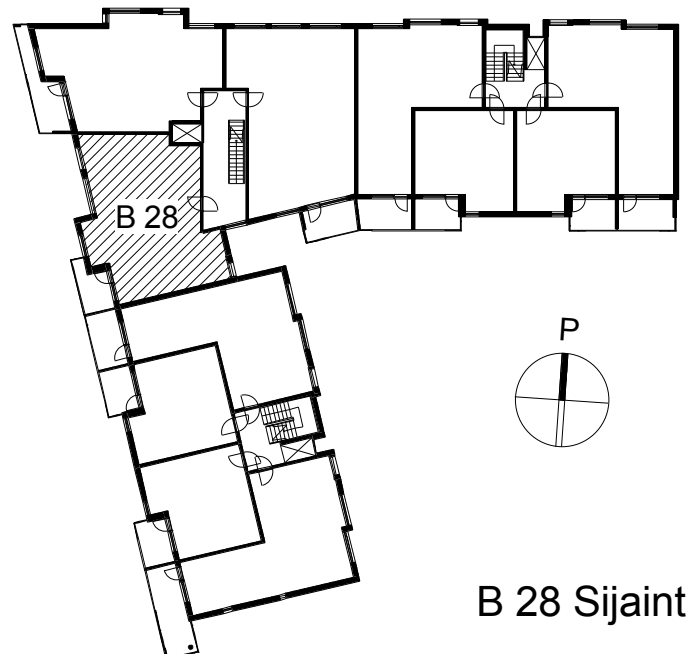
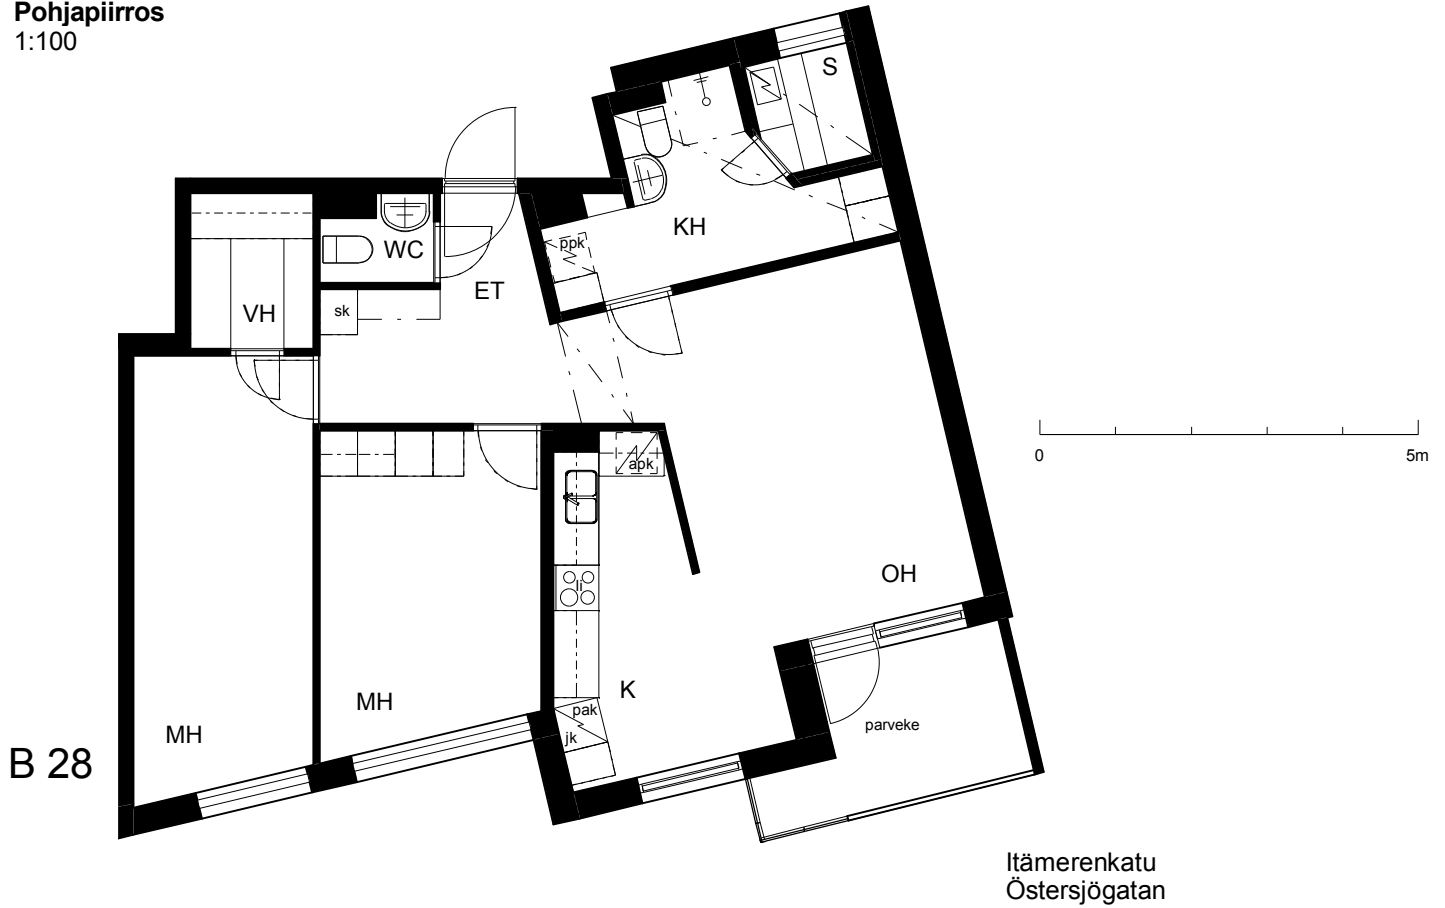
**Kohteen tiedot:**

Yhtiö: KOy Kaapelipuisto  
Katuosoite: Itämerenkatu 30  
Postitoimipaikka: 00180 Helsinki

Huoneiston tunnus: B 28  
Huoneistotyyppi: 3 h + k + s + lasitettu parveke  
Huoneiston pinta-ala: 78.5 m<sup>2</sup>  
Kerrossijainti: 3.krs/7.krs

**Pohjapiirros**

1:100

**B 28 Sijainti**