
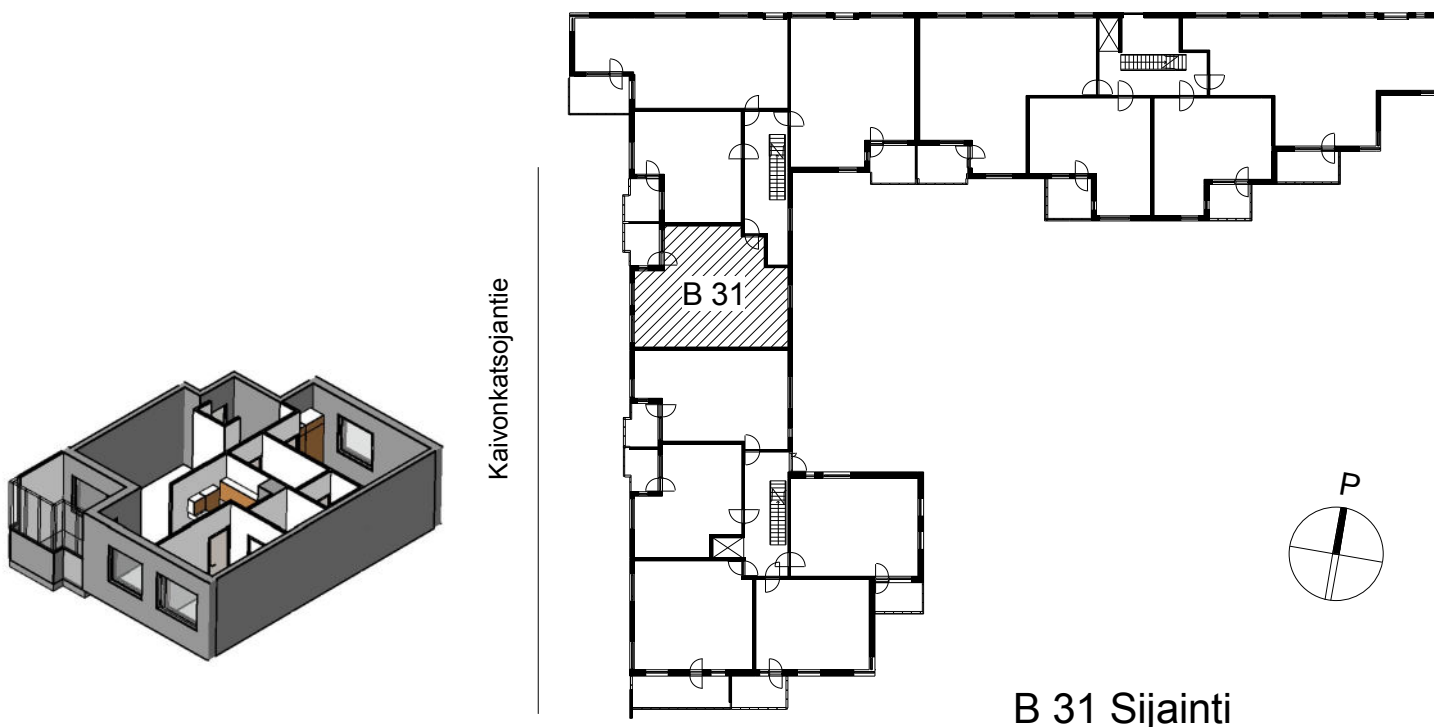


Kohteen tiedot:

Yhtiö: KOy Kaivonkatsojantie
 Katuosoite: Kaivonkatsojantie 8
 Postitoimipaikka: 00980 Helsinki

Huoneiston tunnus: B 31
 Huoneistotyyppi: 3 h + k + s + lasitettu parveke
 Huoneiston pinta-ala: 69.5 m²
 Kerrossijainti: 3.krs/6.krs

Pohjapiirros 1:100

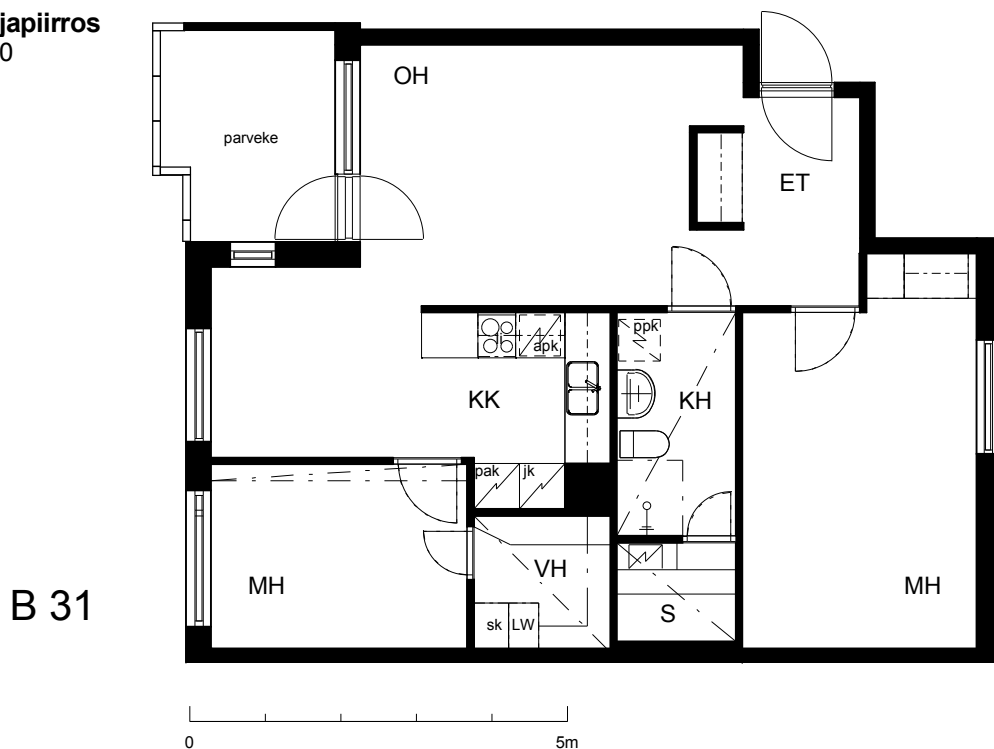

B 31 Sijainti