
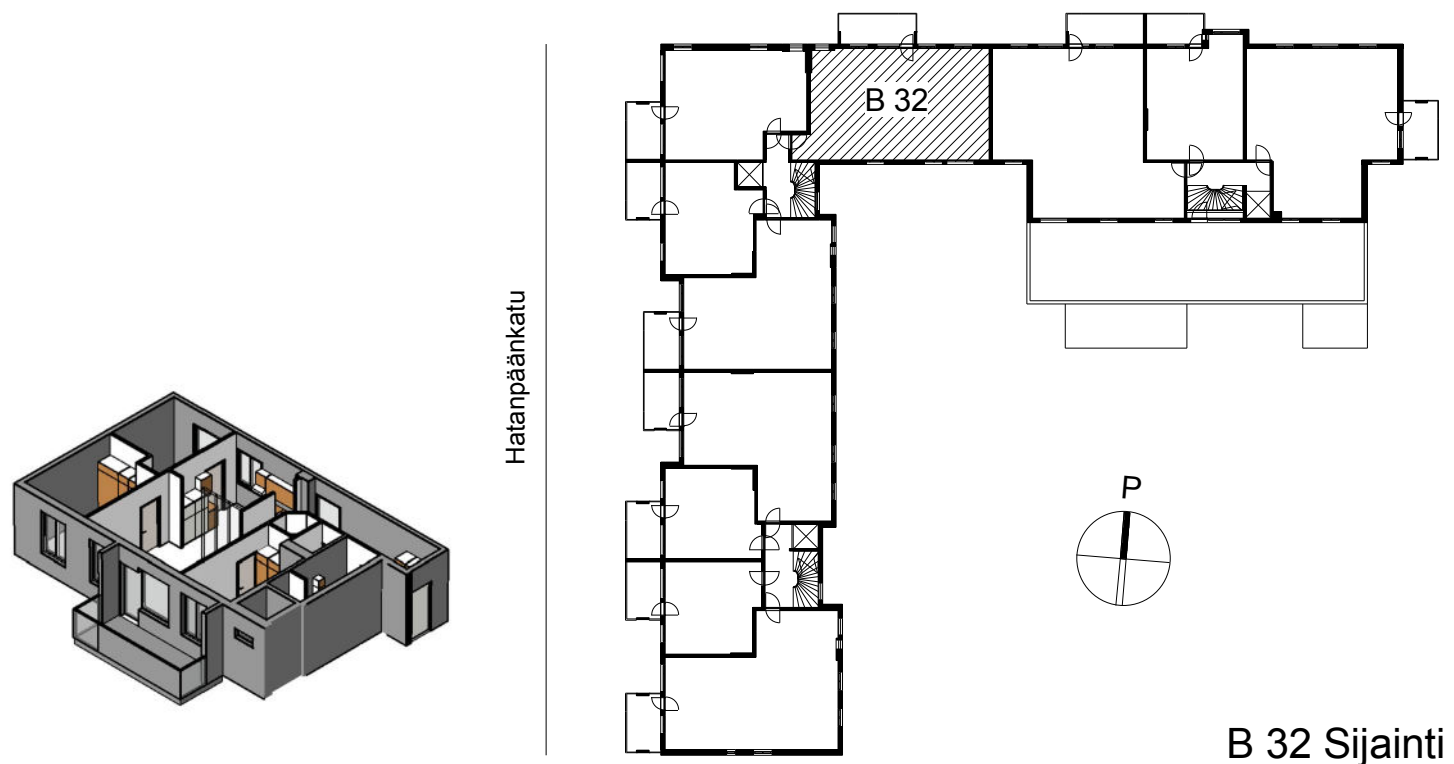


Kohteen tiedot:

Yhtiö: KOy Tampereen Hovi-Sarvis
Katuosoite: Hatanpääkatu 11
Postitoimipaikka: 33100 Tampere

Huoneiston tunnus: B 32
Huoneistotyyppi: 4 h + k + s + p
Huoneiston pinta-ala: 87.5 m²
Kerrossijainti: 4.krs/4.krs

Pohjapiirros 1:100

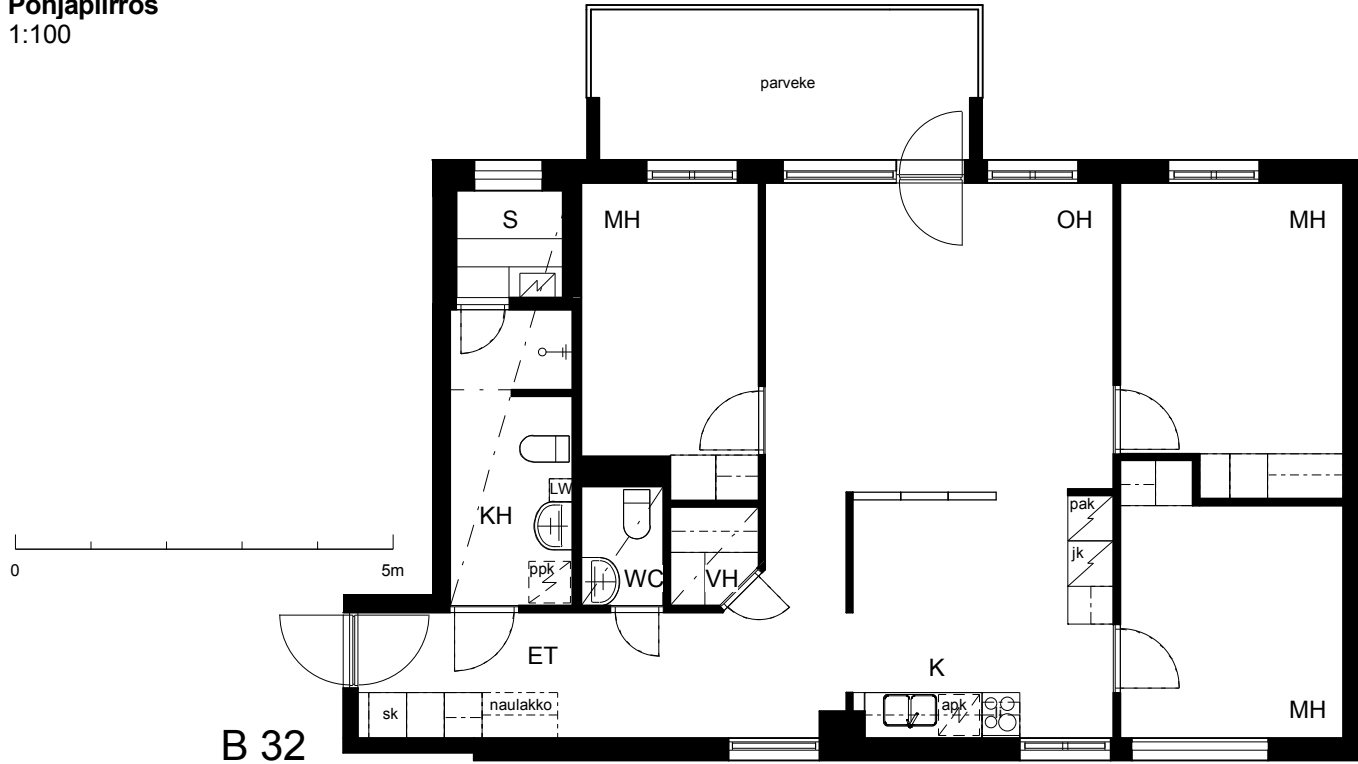

B 32 Sijainti