



Kohteen tiedot:

Yhtiö: KOy Sofianlehdonkadun senioritalo
Katuosoite: Sofianlehdonkatu 5a
Postitoimipaikka: 00610 Helsinki

Huoneiston tunnus: B 40
Huoneistotyyppi: 2h + kk + lasitettu parv.
Huoneiston pinta-ala: 45.5 m²
Kerrossijainti: 3.krs/4.krs

Pohjapiirros

1:100

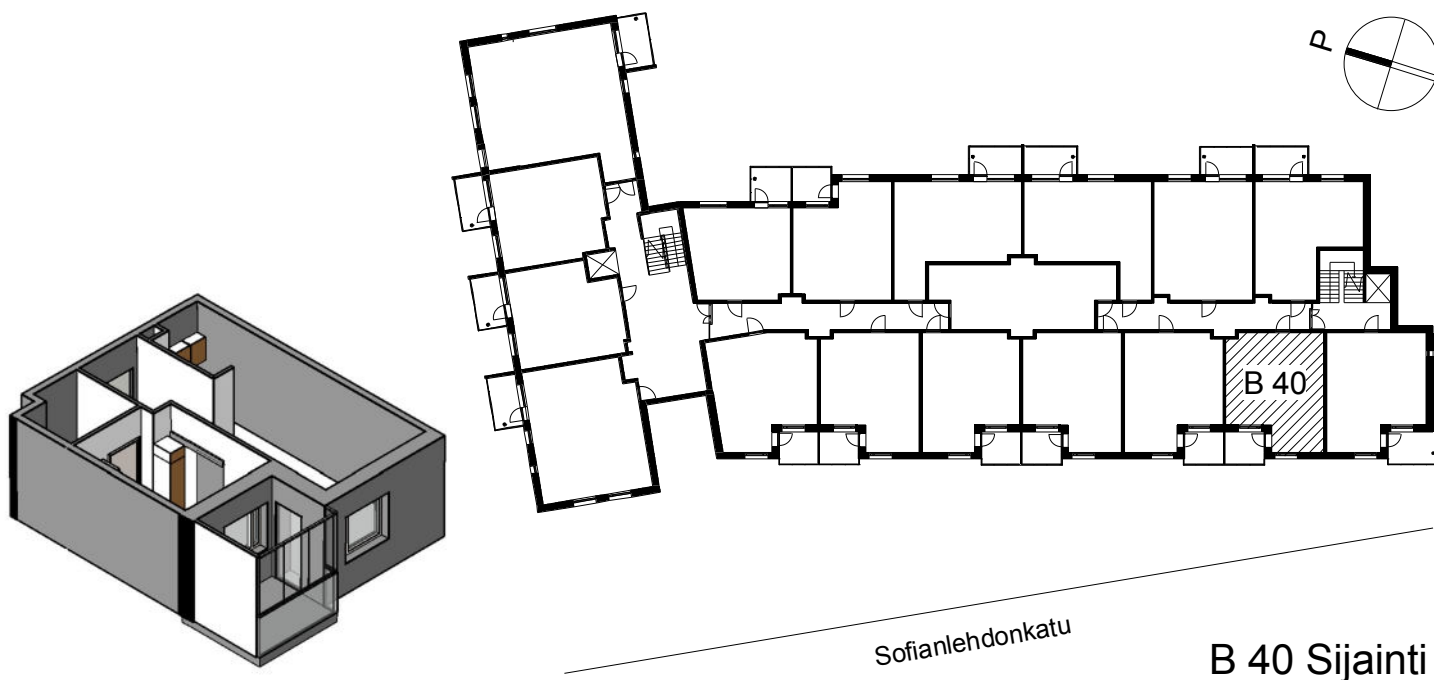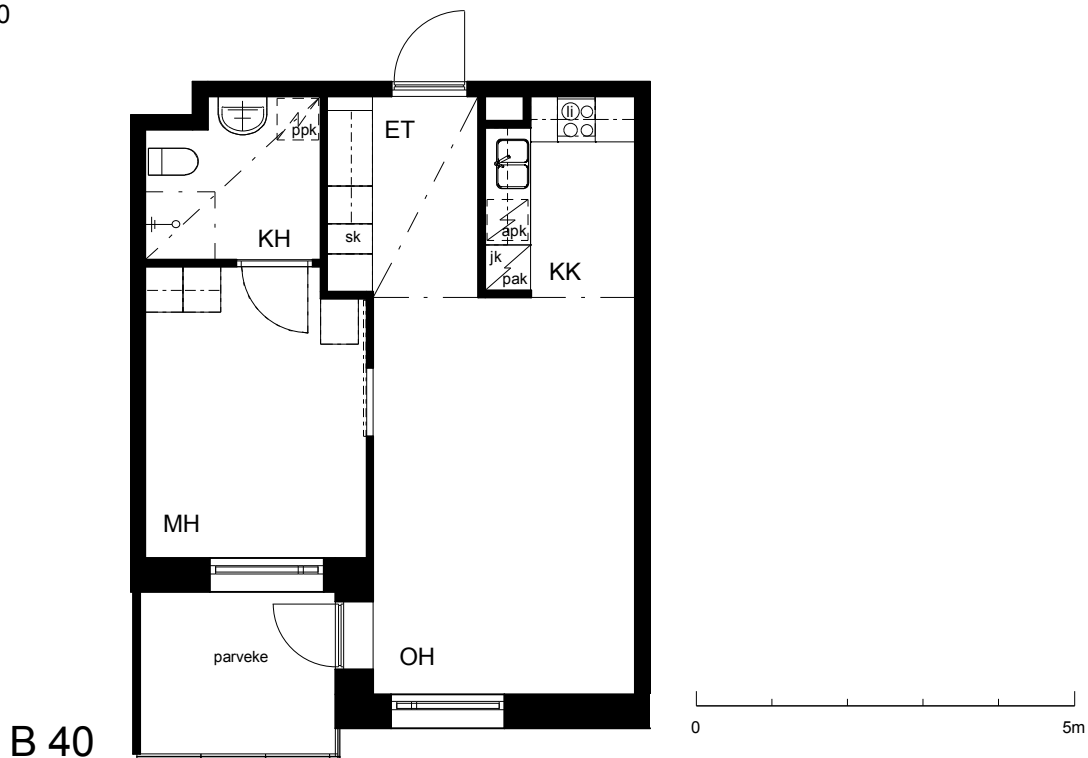

Sofianlehdonkatu

B 40 Sijainti