


Kohteen tiedot:

Yhtiö: Koy Ratinanraitti
Katuosoite: Voimakatu 9
Postitoimipaikka: 33100 TAMPERE

Huoneiston tunnus: B44
Huoneistotyyppi: 2h+kk+lasitettu parveke
Huoneiston pinta-ala: 46,5 m²
Kerrossijainti: 5.krs / 6.krs



Pohjapiirros 1:100

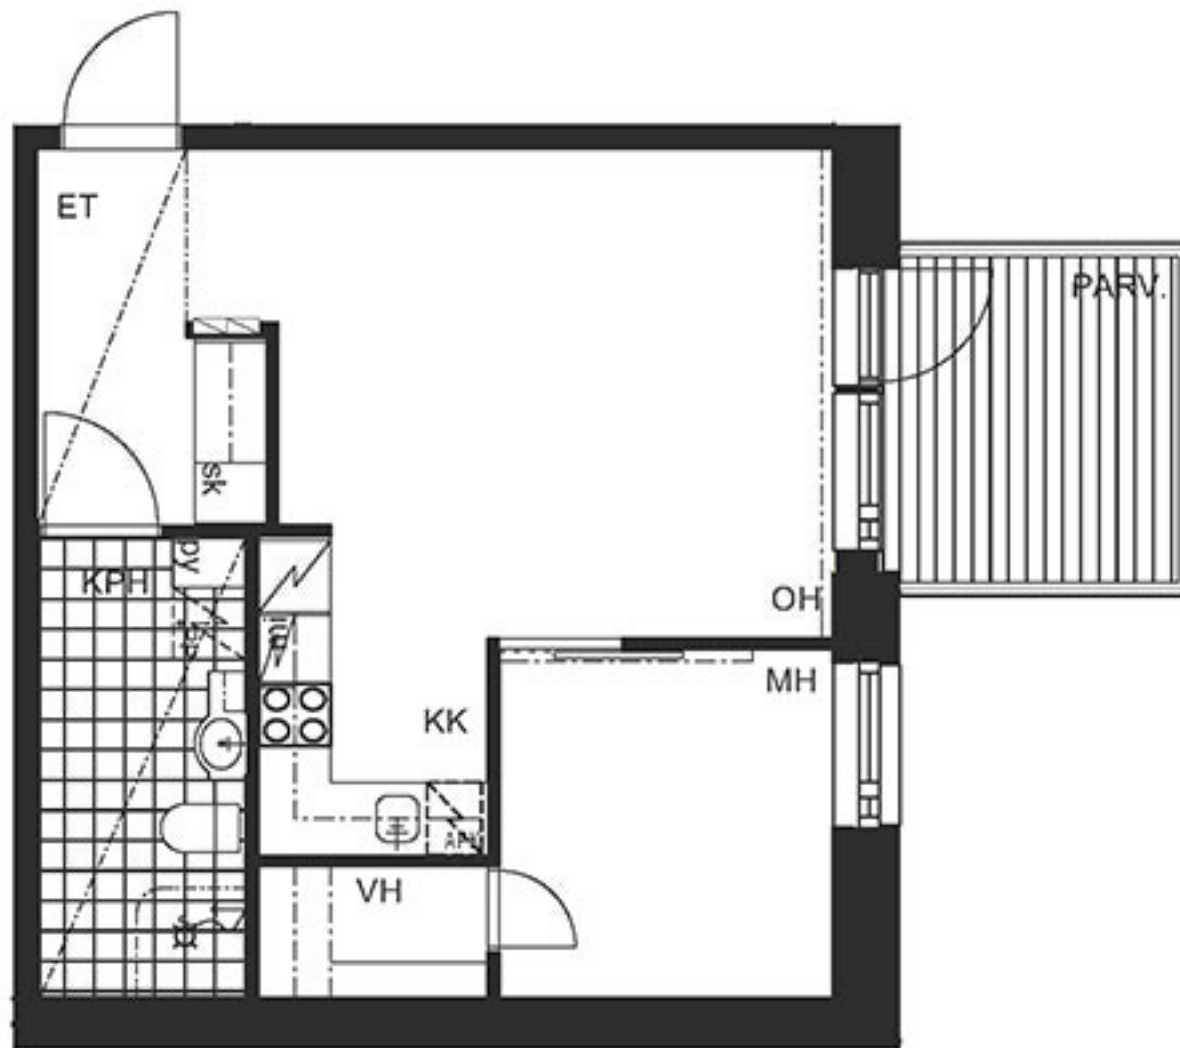

B44



**B44 SIJAINTI
5.KRS**

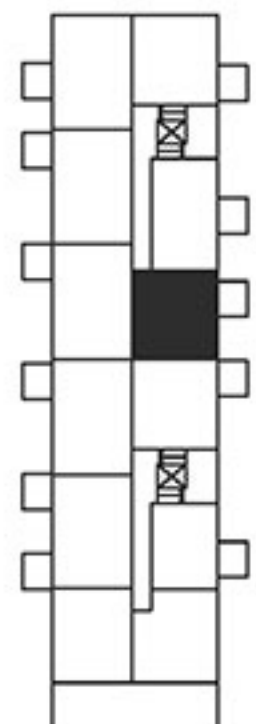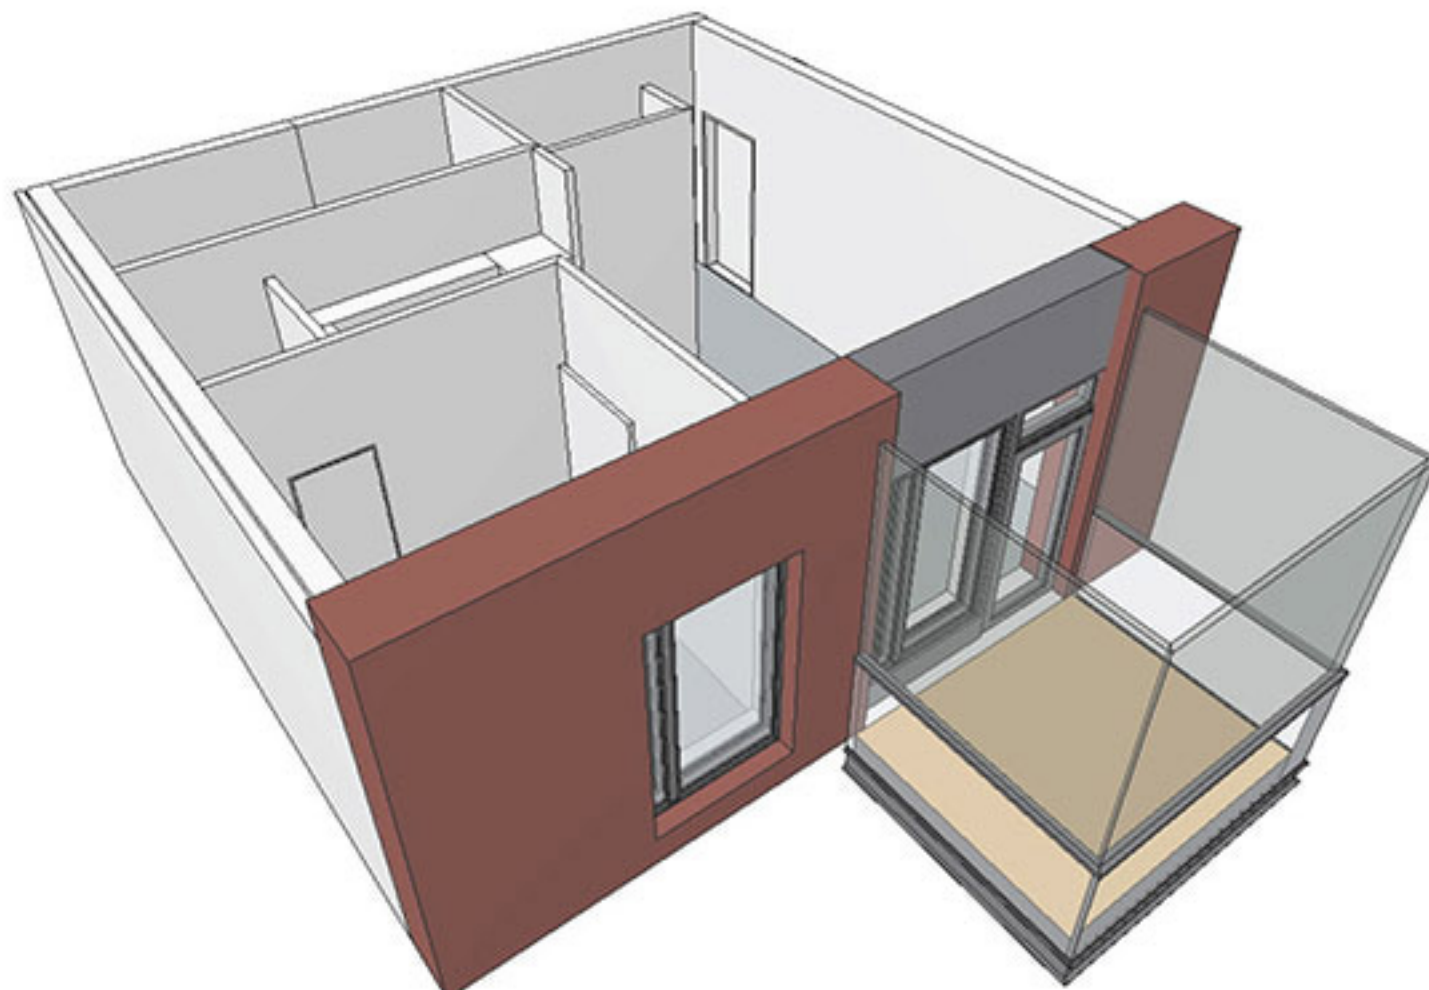

RATINANRAITTI

VOIMAKATU