
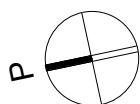


Kohteen tiedot:

Yhtiö: KOy Hermannin Tuulensuuntori
Katuosoite: Tuulensuuntori 1
Postitoimipaikka: 00580 Helsinki

Huoneiston tunnus: B 58
Huoneistotyyppi: 2 h + k + lasitettu parveke
Huoneiston pinta-ala: 57.5 m²
Kerrossijainti: 4.krs/5.krs

Pohjapiirros 1:100

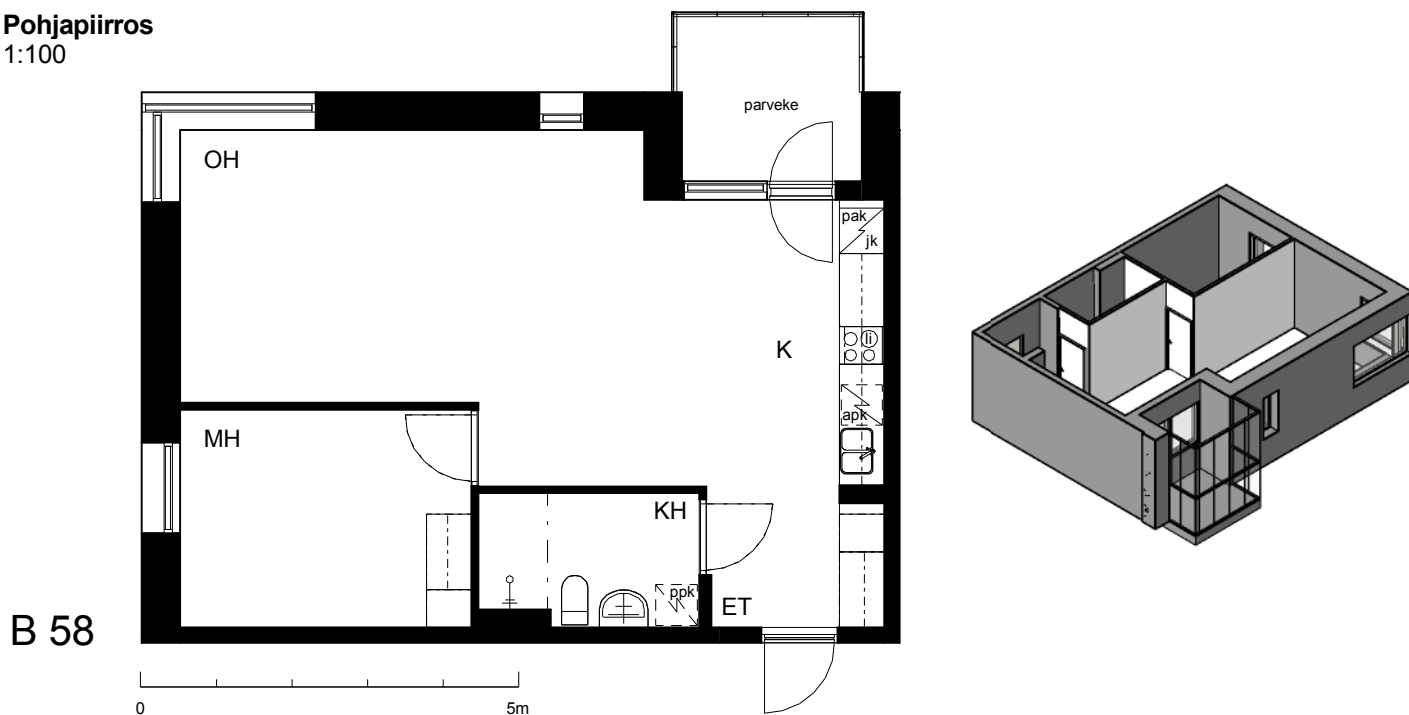

TUULENSUUNTORI

LAUTATARHANKATU

B 58 Sijainti

