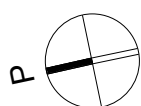
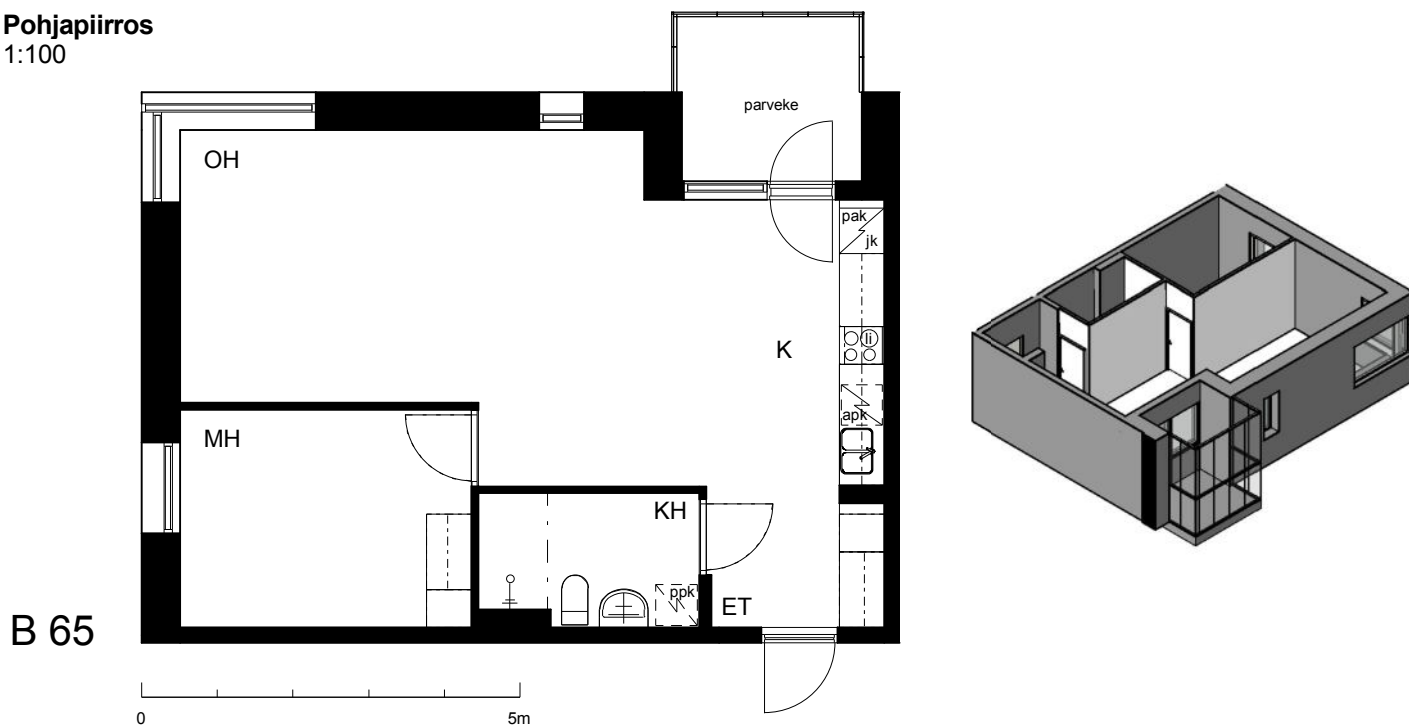


Kohteen tiedot:

Yhtiö: KOy Hermannin Tuulensuuntori
Katuosoite: Tuulensuuntori 1
Postitoimipaikka: 00580 Helsinki

Huoneiston tunnus: B 65
Huoneistotyyppi: 2 h + k + lasitettu parveke
Huoneiston pinta-ala: 57.5 m²
Kerrossijainti: 5.krs/5.krs

**Pohjapiirros
1:100**

TUULENSUUNTORI

LAUTATARHANKATU

B 65 Sijainti