


# Kohteen tiedot:



Yhtiö: Jokiniementalo K Oy  
Katuosoite: Albert Petreliuksen katu 3  
Postitoimipaikka: 01370 VANTAA

Huoneiston tunnus: C 25  
Huoneistotyyppi: 3 h + k + p  
Huoneiston pinta-ala: 74.5 m<sup>2</sup>  
Kerrossijainti: 3.krs/5.krs

## Pohjapiirros 1:100

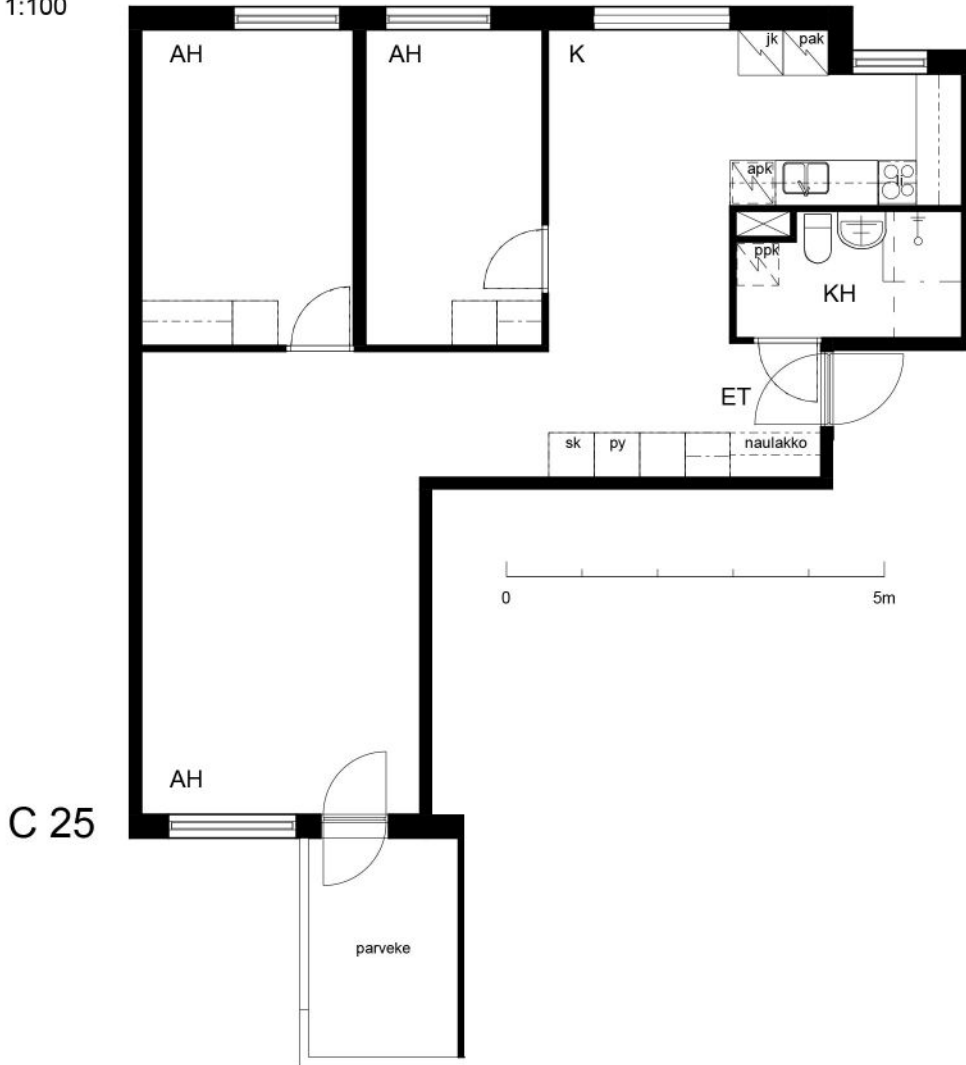

C 25

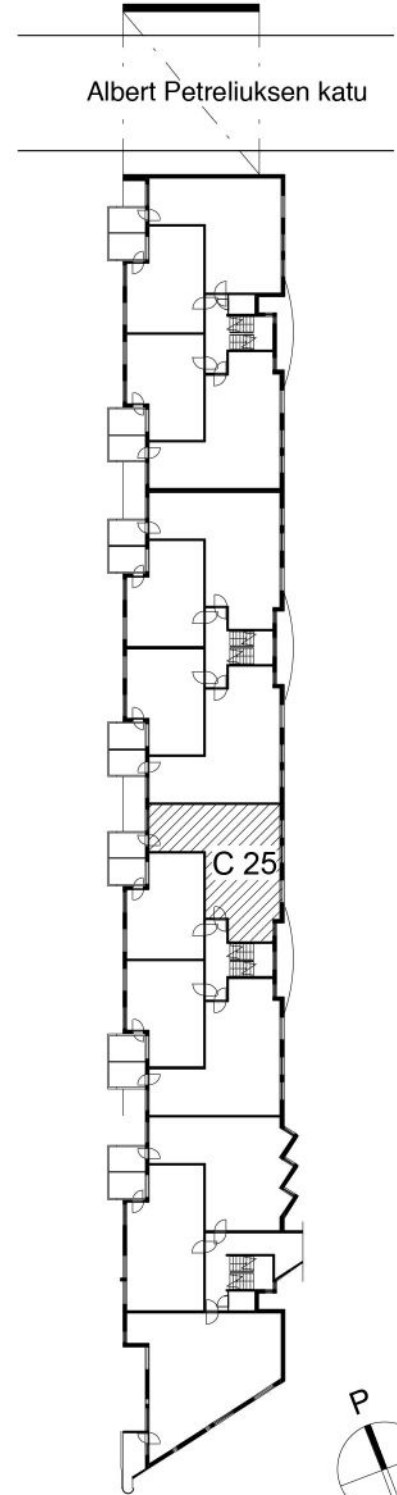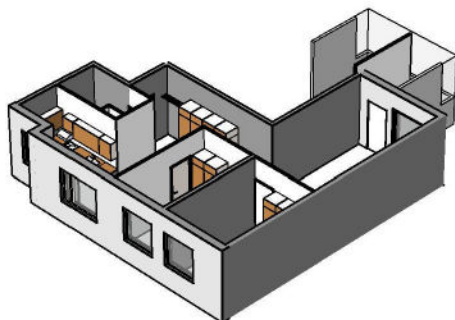

C 25 Sijainti

