
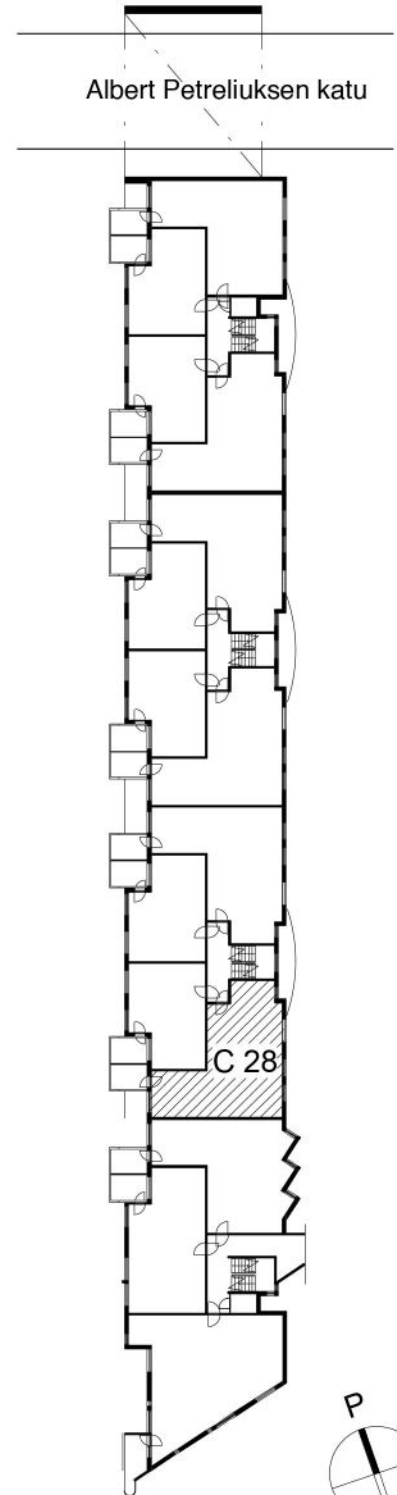
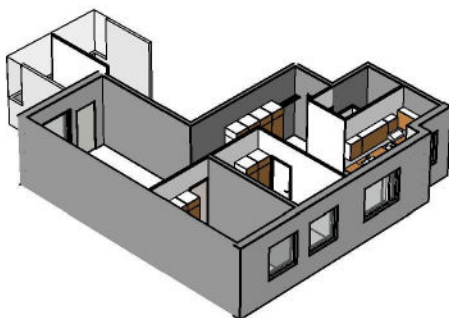


Kohteen tiedot:

Yhtiö: Jokiniementalo K Oy
Katuosoite: Albert Petreliuksen katu 3
Postitoimipaikka: 01370 VANTAA

Huoneiston tunnus: C 28
Huoneistotyyppi: 3 h + k + p
Huoneiston pinta-ala: 74.5 m²
Kerrossijainti: 3.krs/5.krs

Pohjapiirros 1:100

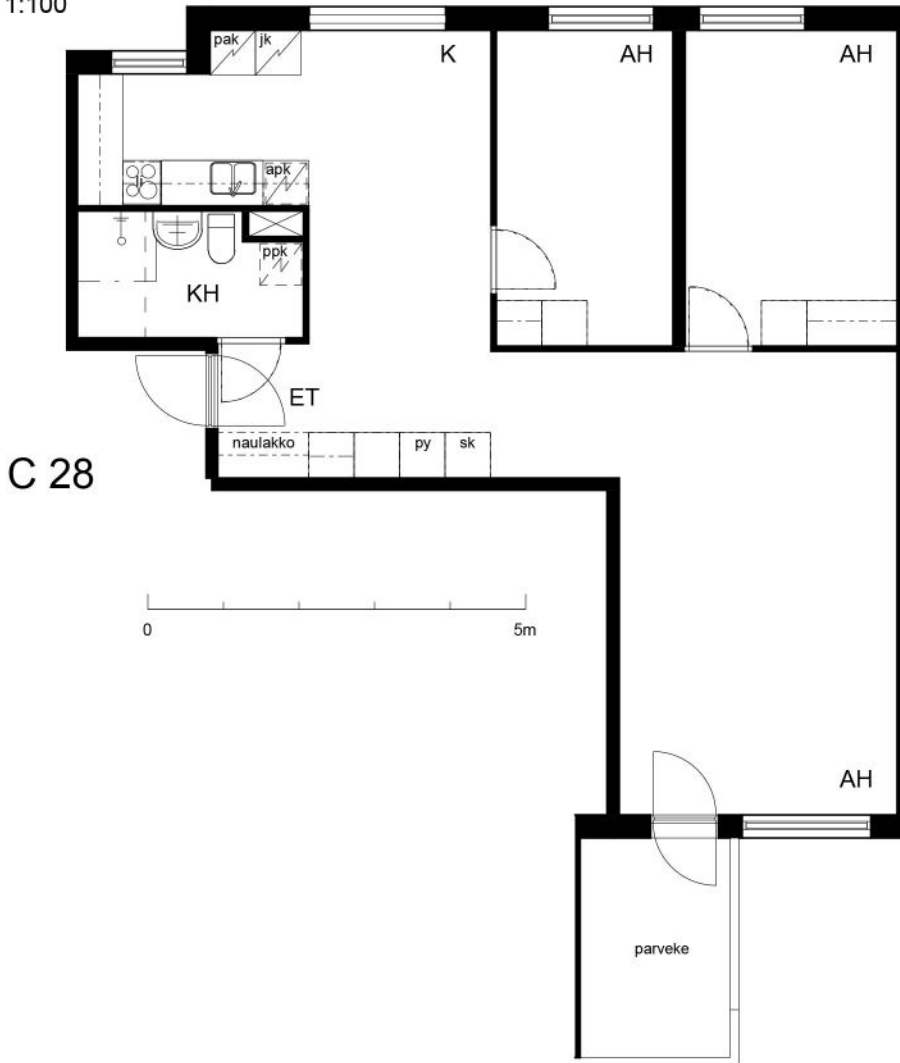

C 28 Sijainti