


# Kohteen tiedot:

Yhtiö: KOy Tampereen Hovi-Sarvis  
Katuosoite: Hatanpääkatu 11  
Postitoimipaikka: 33100 Tampere

Huoneiston tunnus: C 41  
Huoneistotyyppi: 3 h + k + s + p  
Huoneiston pinta-ala: 72.5 m<sup>2</sup>  
Kerrossijainti: 2.krs/4.krs

## Pohjapiirros

1:100

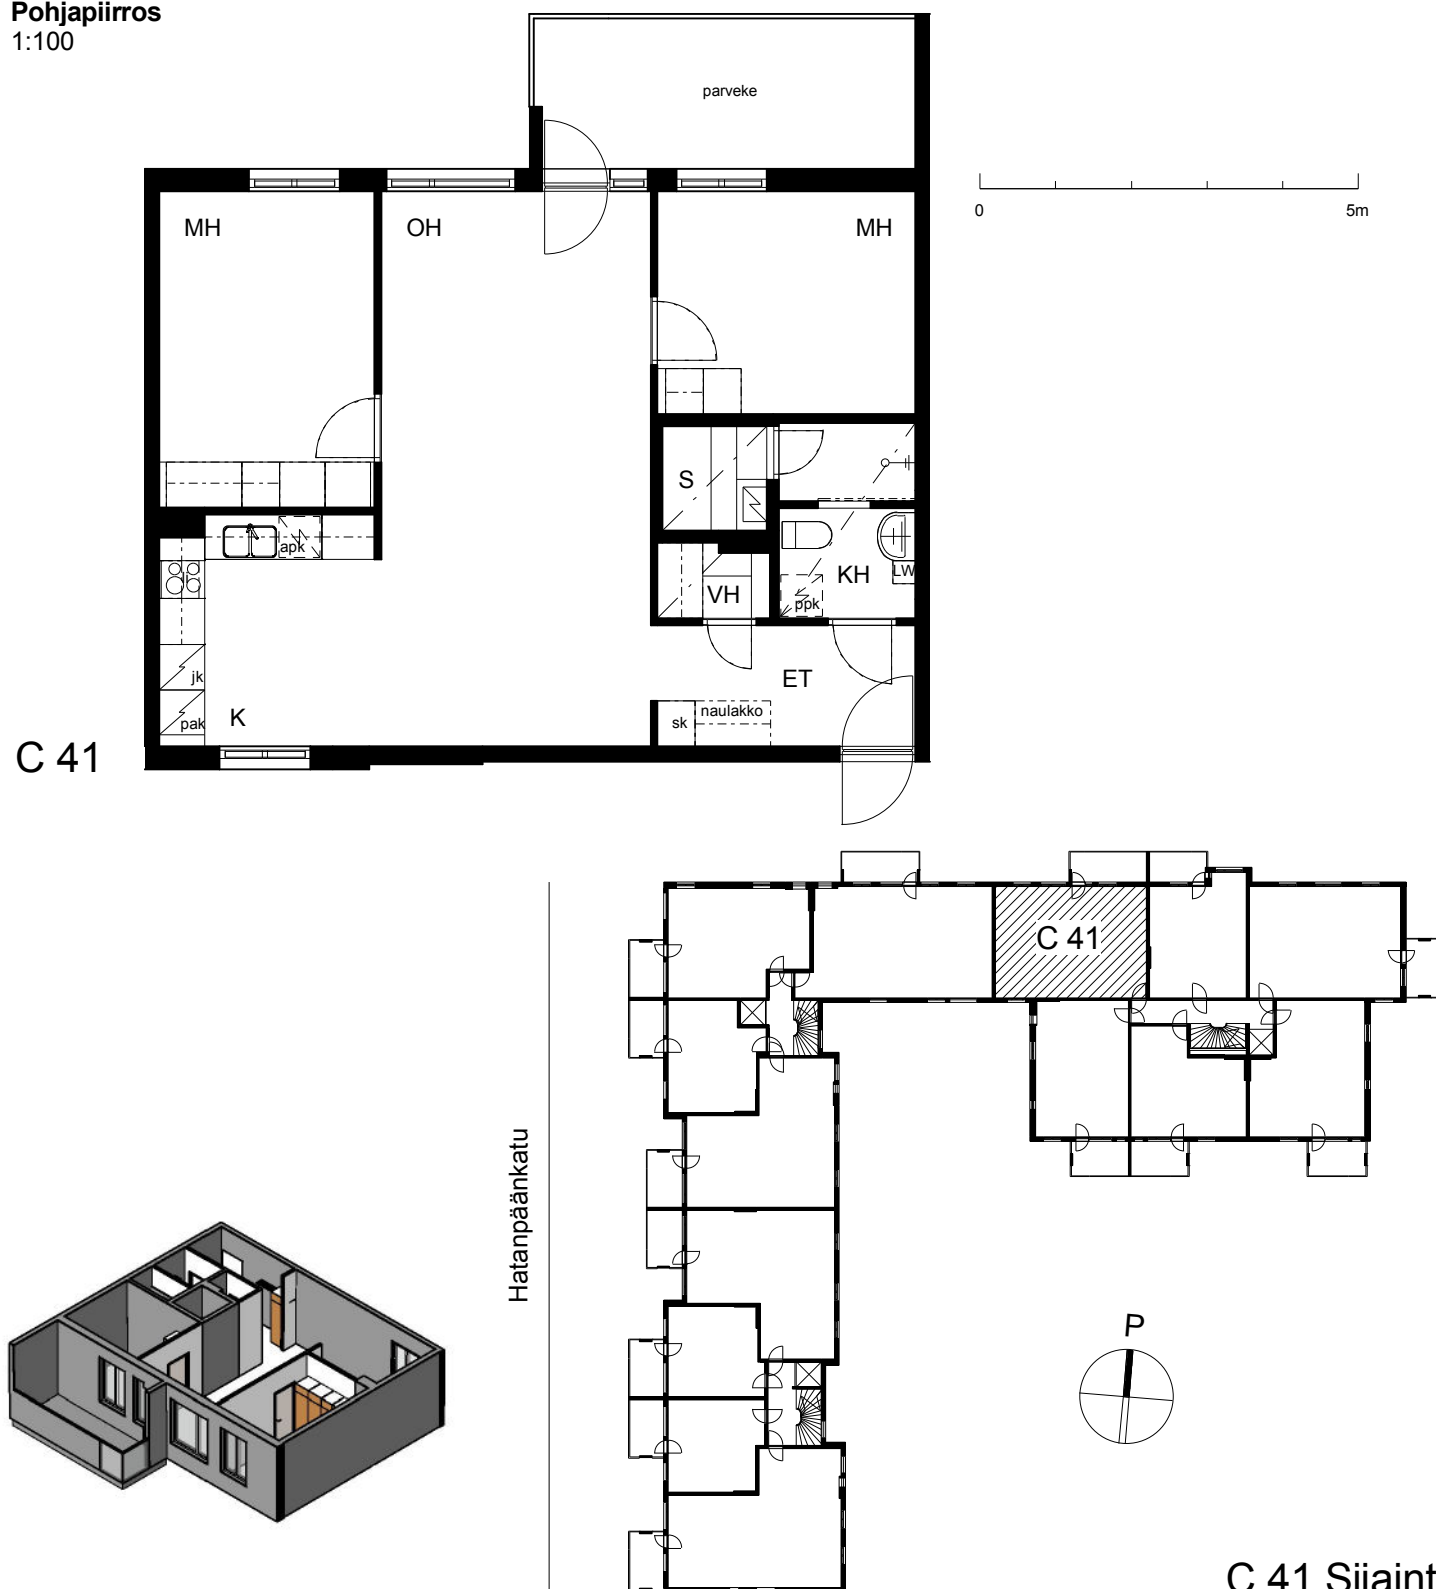

C 41 Sijainti