


Kohteen tiedot:

Yhtiö: KOy Tampereen Hovi-Sarvis
Katuosoite: Hatanpääkatu 11
Postitoimipaikka: 33100 Tampere

Huoneiston tunnus: C 47
Huoneistotyyppi: 3 h + k + s + p
Huoneiston pinta-ala: 72.5 m²
Kerrossijainti: 3.krs/4.krs

Pohjapiirros 1:100

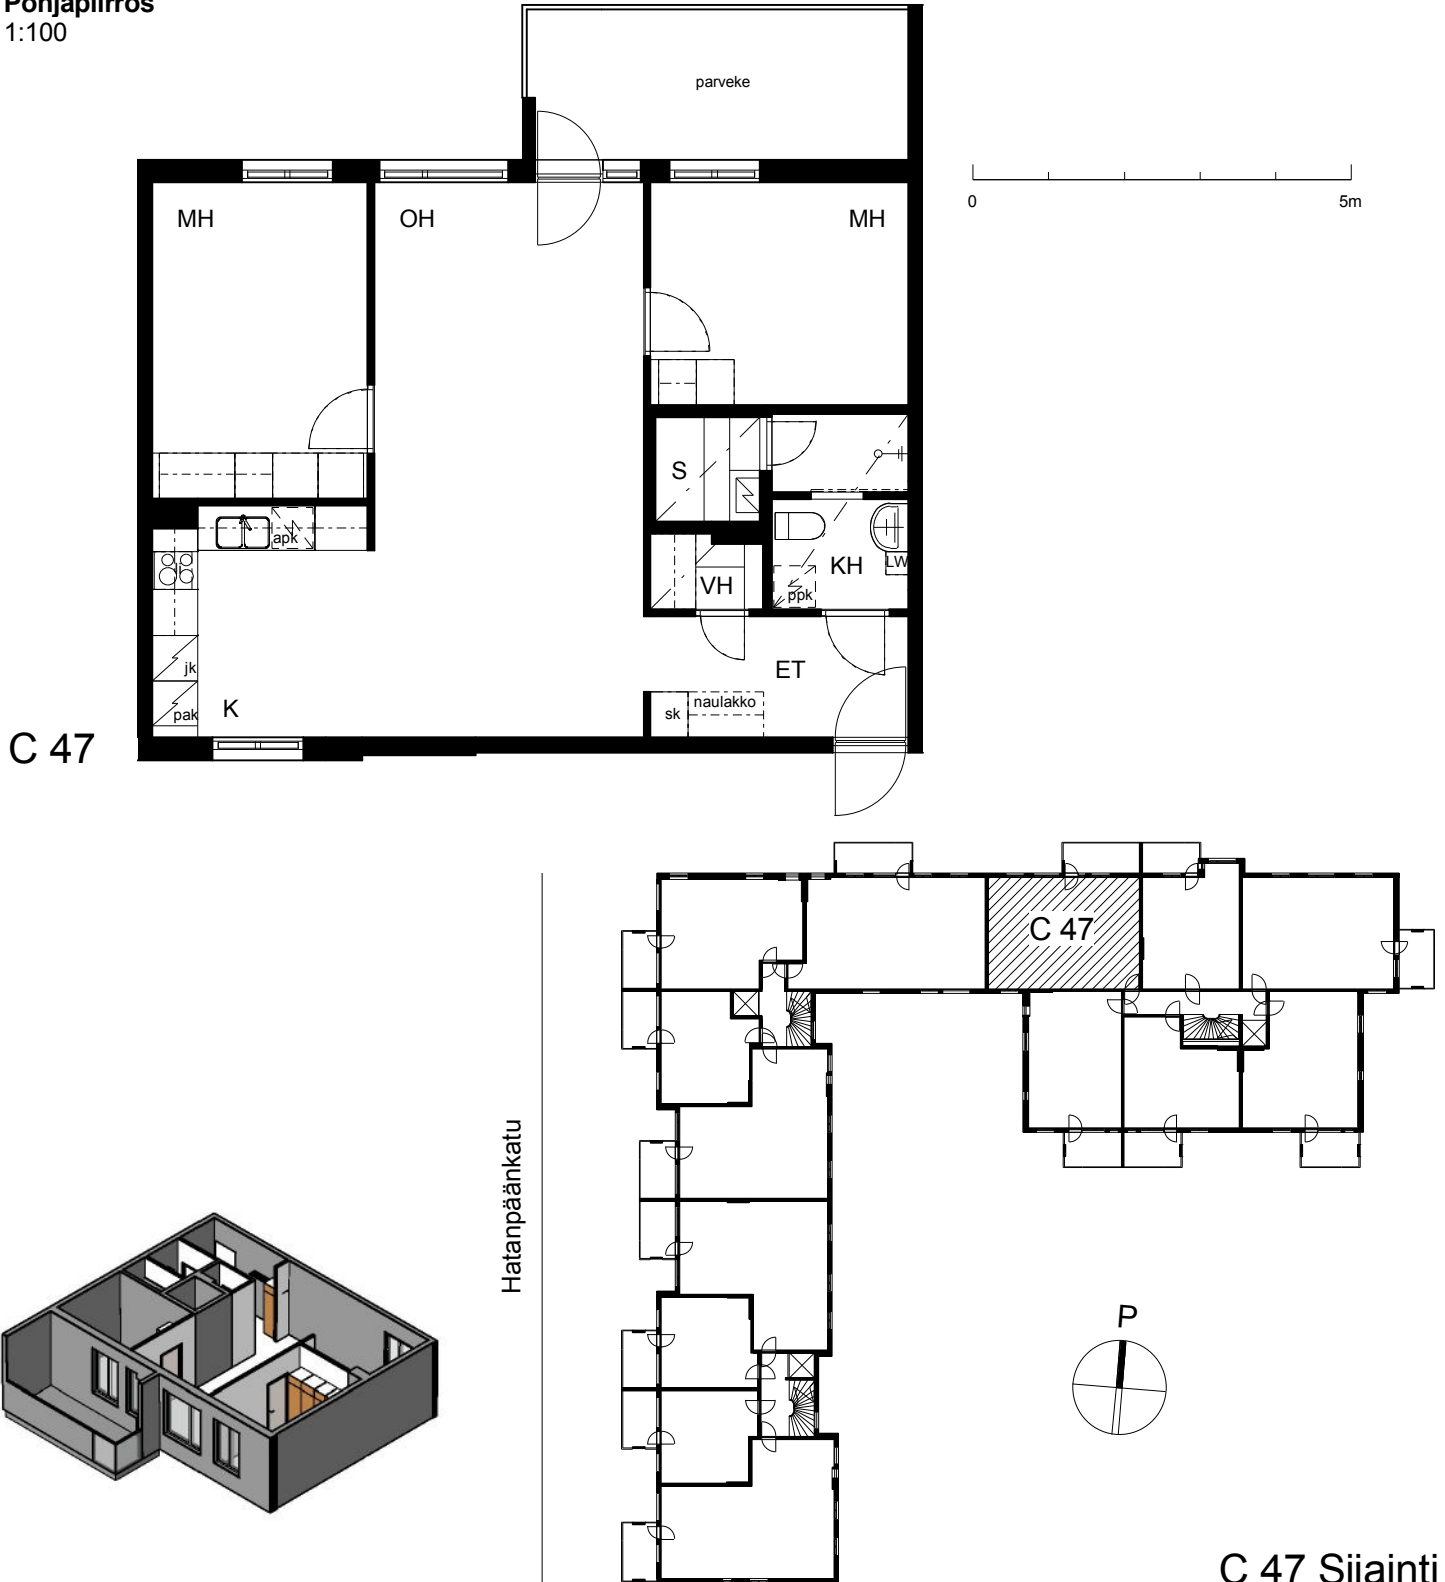

C 47 Sijainti