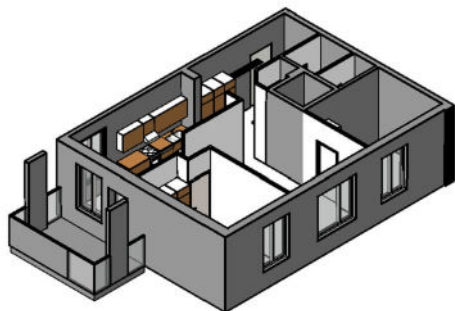
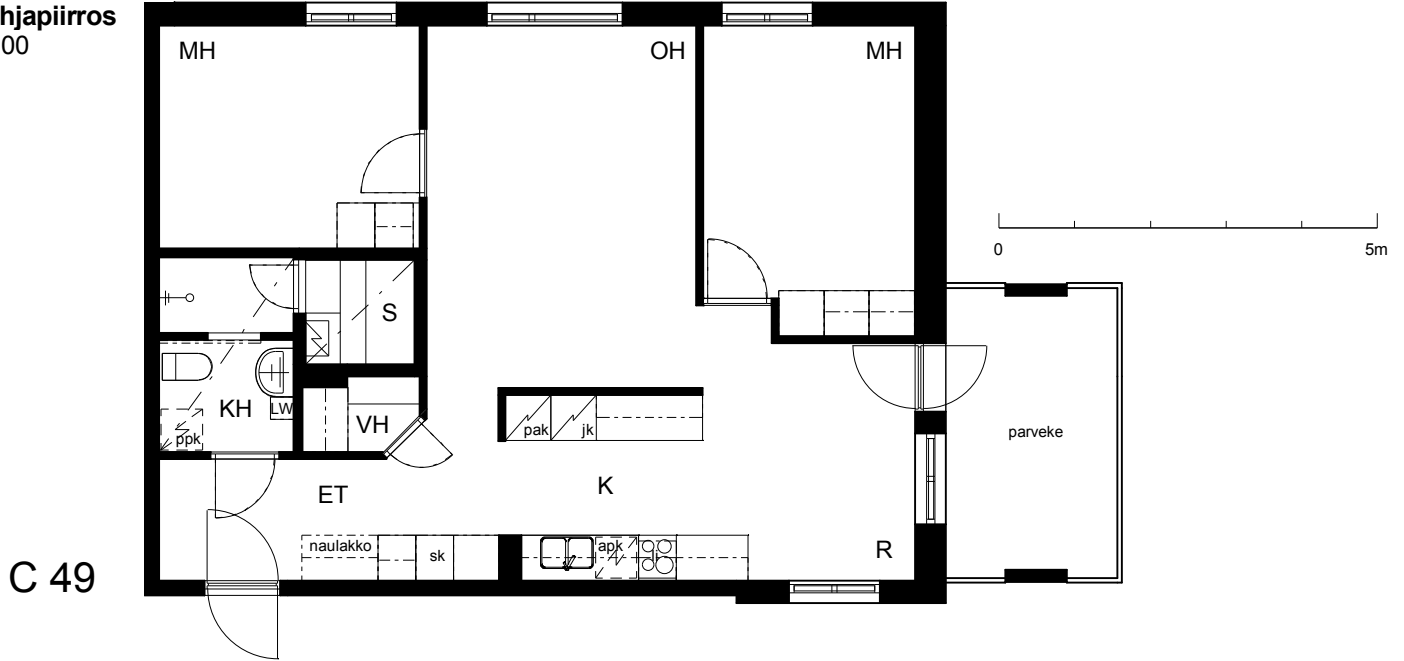



Kohteen tiedot:

Yhtiö: KOy Tampereen Hovi-Sarvis
 Katuosoite: Hatanpääkatu 11
 Postitoimipaikka: 33100 Tampere

Huoneiston tunnus: C 49
 Huoneistotyyppi: 3 h + k + s + p
 Huoneiston pinta-ala: 72.5 m²
 Kerrossijainti: 3.krs/4.krs

**Pohjapiirros
 1:100**


Hatanpääkatu

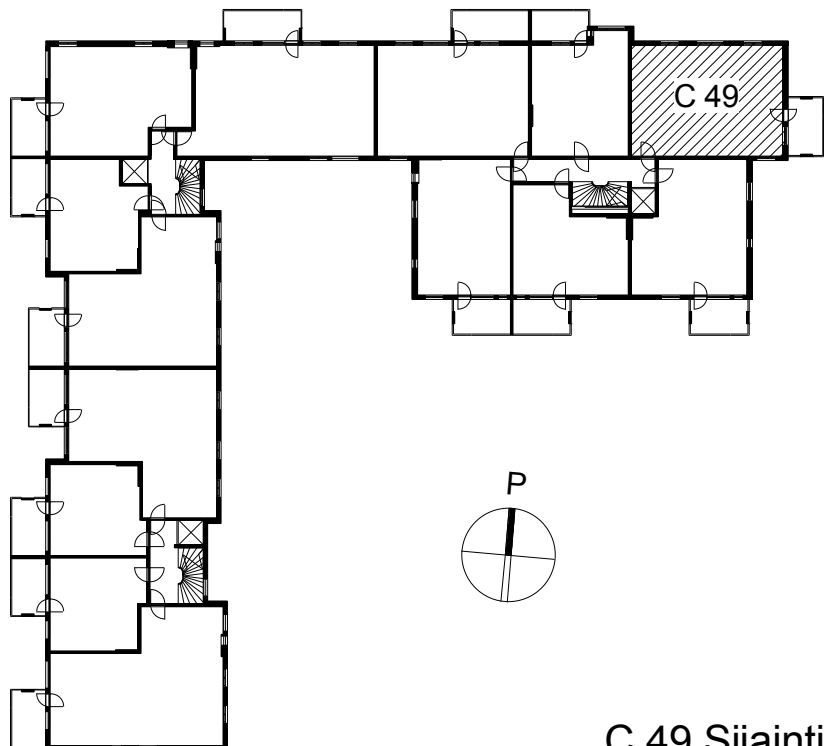

C 49 Sijainti