
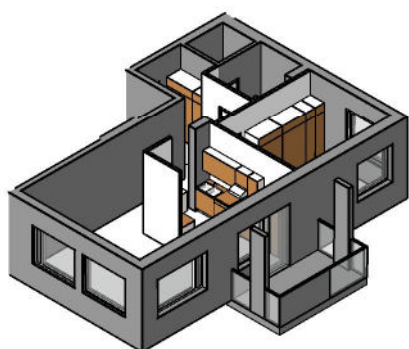


Kohteen tiedot:



Yhtiö: KOy Rauman Kanalinparras
Katuosoite: Siikavahe 2
Postitoimipaikka: 26100 Rauma

Huoneiston tunnus: D 23
Huoneistotyyppi: 2 h + k + s + parveke
Huoneiston pinta-ala: 60.0 m²
Kerrossijainti: 2.krs/4.krs

Pohjapiirros 1:100

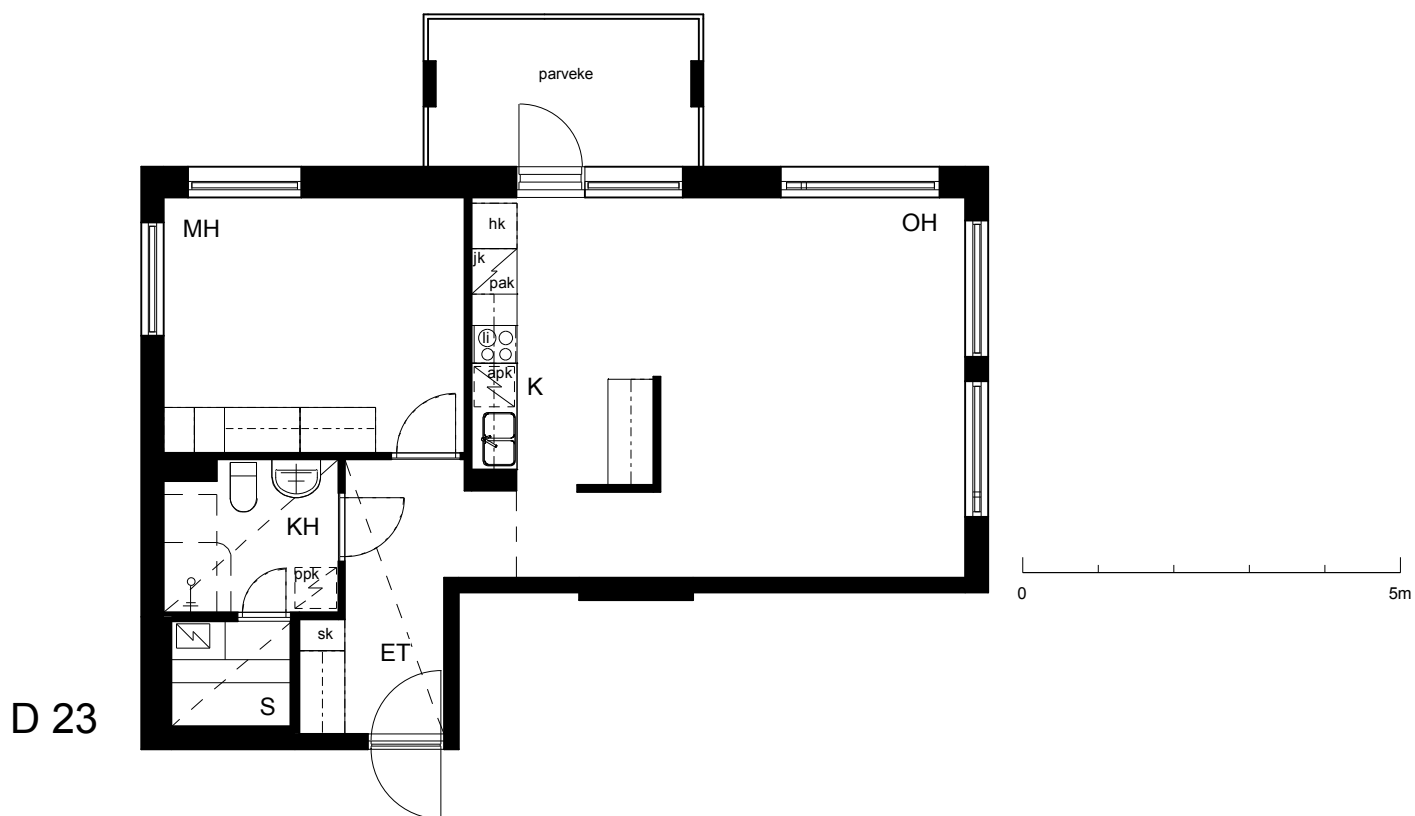

LAIVURINPOLKU

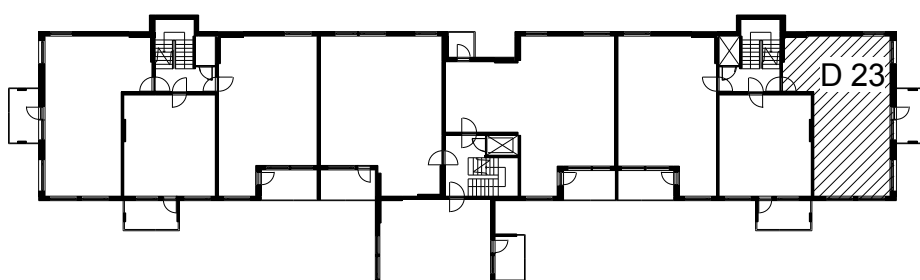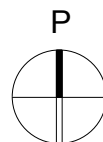

D 23 Sijainti