



Kohteen tiedot:

Yhtiö: KOy Rauman Kanalinparras
Katuosoite: Siikavahe 2
Postitoimipaikka: 26100 Rauma


Huoneiston tunnus: D 26
Huoneistotyyppi: 2 h + k + s + parveke
Huoneiston pinta-ala: 60.0 m²
Kerrossijainti: 3.krs/4.krs

Pohjapiirros

1:100

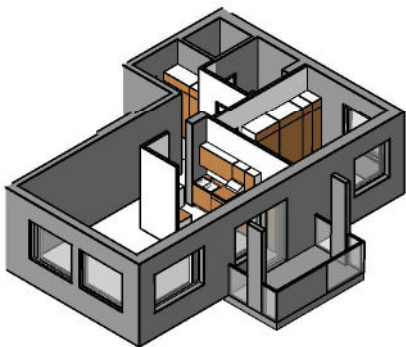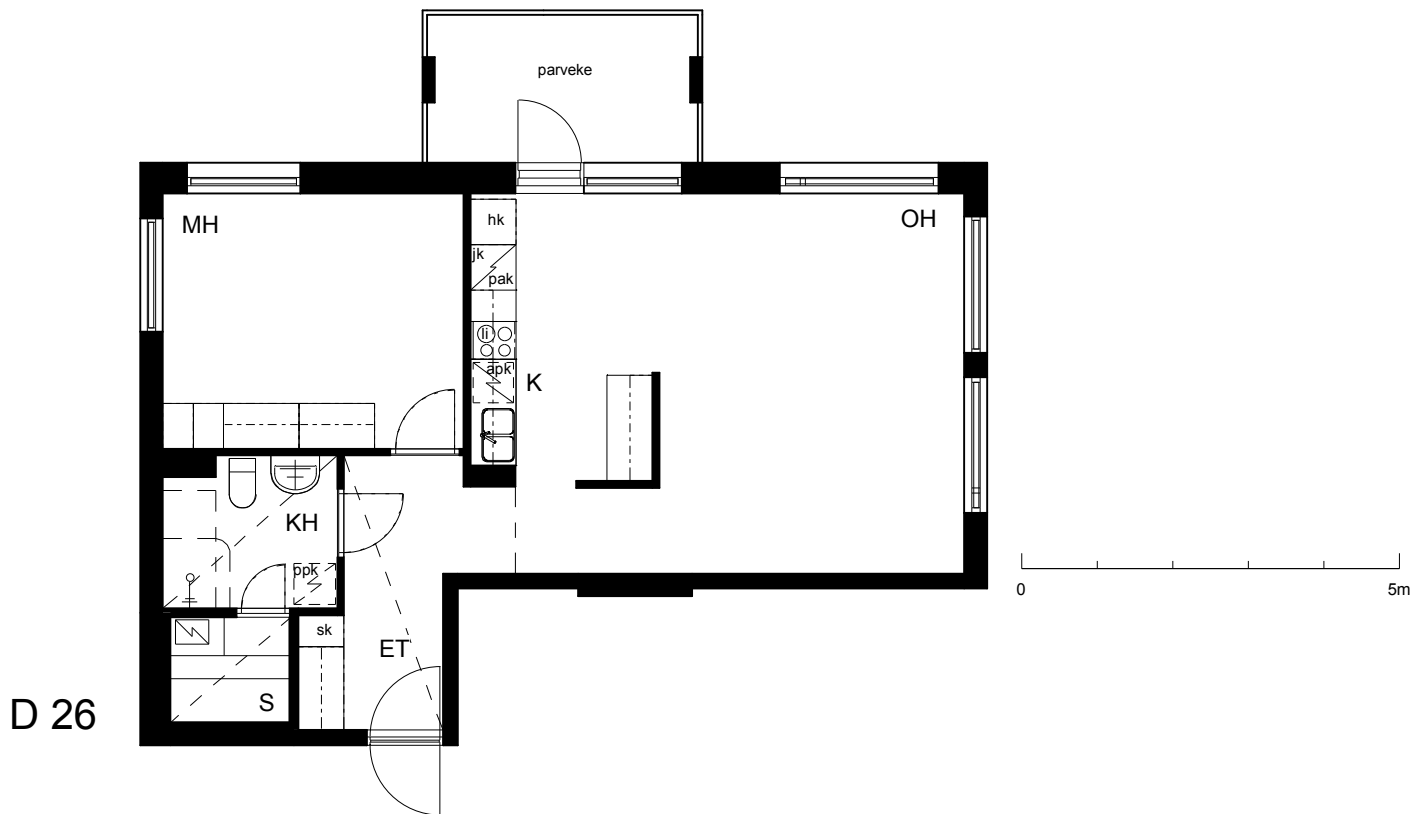

LAIVURINPOLKU

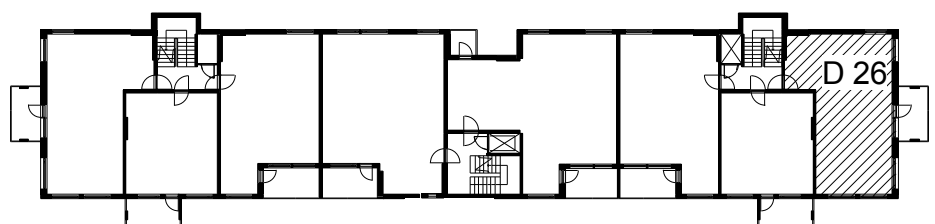

SIKAVAHE

D 26 Sijainti